


U.A.T. MUNICIPIUL TULCEA

Data : 09.03.2018

# LOTIZARE TEREN PENTRU CONSTRUIRE LOCUINTE SI CONSTRUIRE COMPLEX COMERCIAL SI ANSAMBLU REZIDENTIAL

**INTENTIE DE ELABORARE:  
PLAN URBANISTIC ZONAL**

**INITIATOR: MATROZ CONSTANTIN si FLOREA ION**  
tarla 25, parcela 413 si a CU nr. 1012/07.12.207,  
extravilan T 54, P 1265, 1263, 1261.

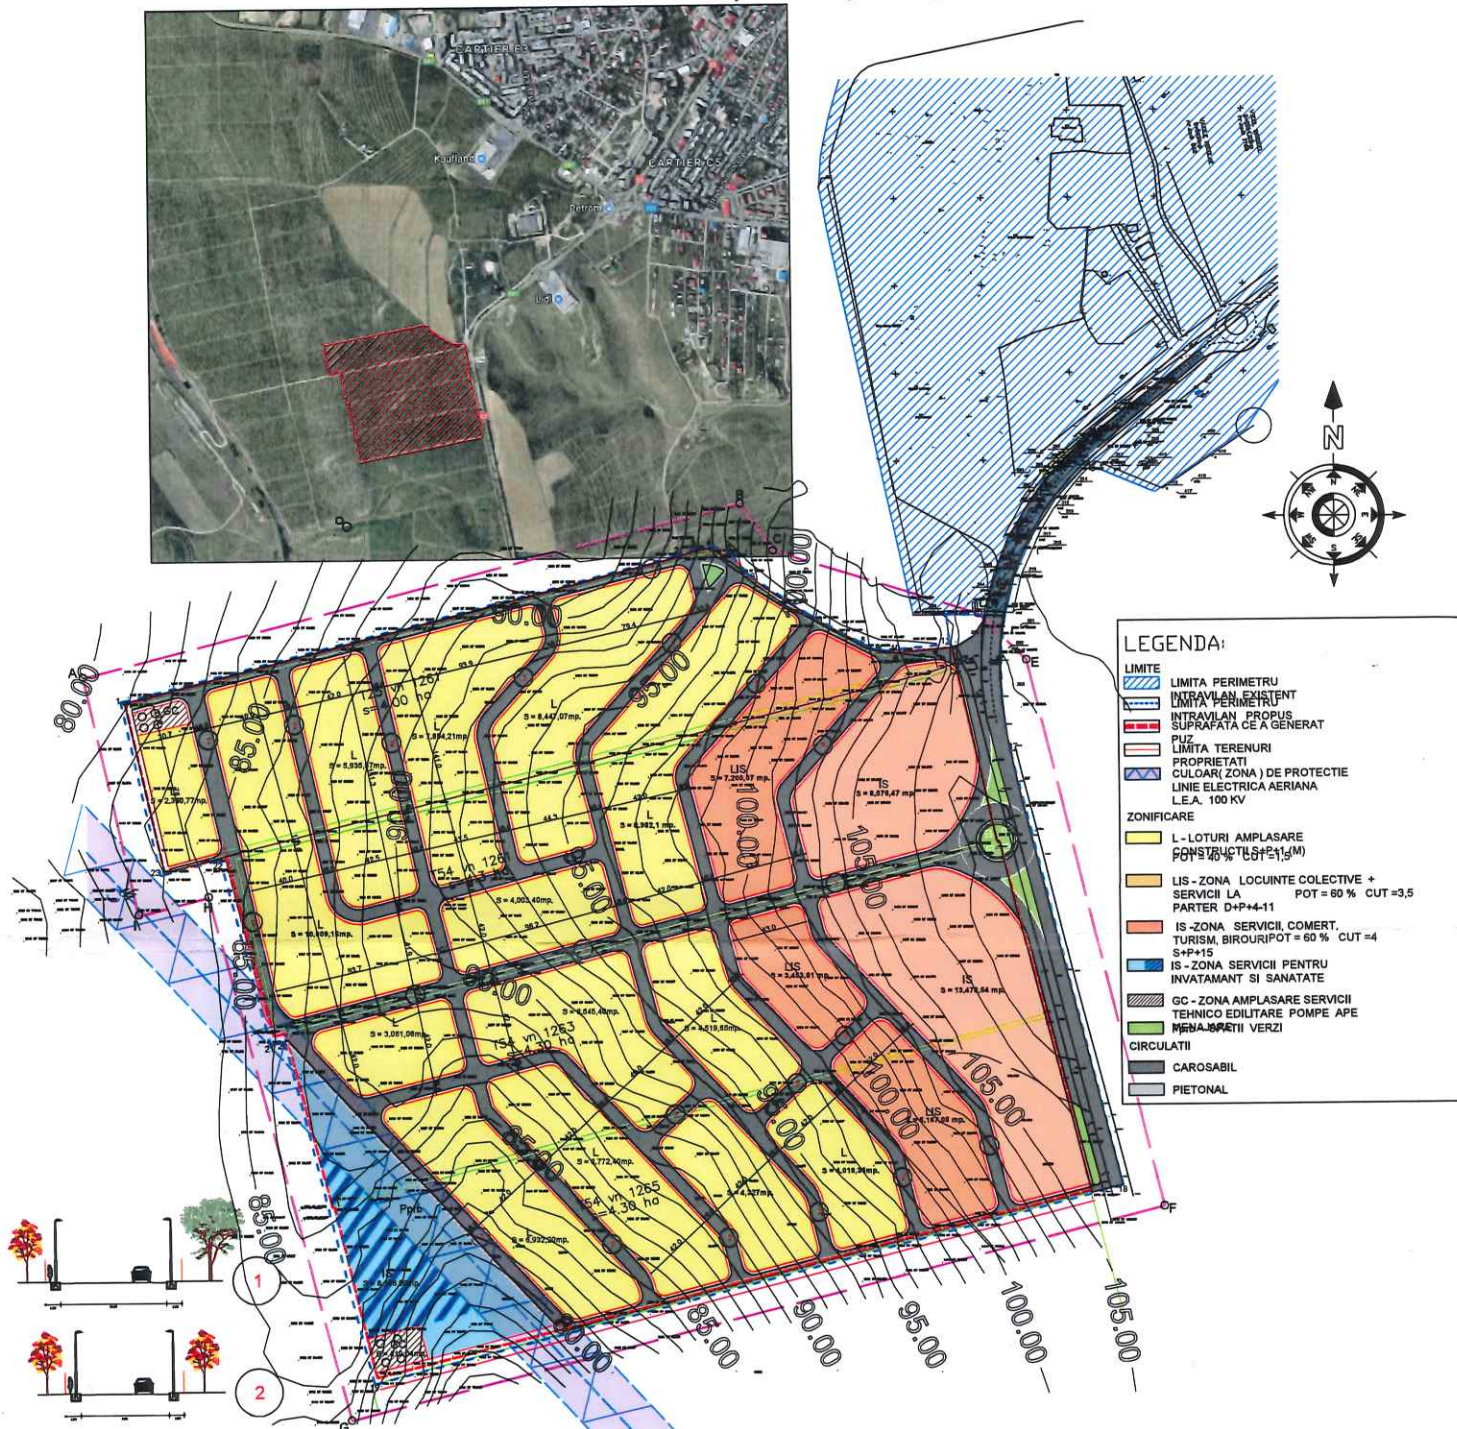

**PUBLICUL ESTE INVITAT SA TRANSMITA  
OBSERVATII SI PROPUNERI**

PRIVIND INTENTIA DE ELABORARE A PLANULUI URBANISTIC ZONAL  
**LOTIZARE TEREN PENTRU CONSTRUIRE LOCUINTE SI CONSTRUIRE  
COMPLEX COMERCIAL SI ANSAMBLU REZIDENTIAL**

-IN PERIOADA 09.03.2018 - 02.04.2018

Persoana responsabila cu informarea si consultarea publicului:

SAGEATA MARIANA

adresa: STR. PACII, NR. 20

telefon: 0240 511 440 / INT. 40; e-mail: sageata.mariana@primaria-tulcea.ro

Observatiile sunt necesare in vederea stabilirii cerintelor de  
elaborare a documentatiei in faza P.U.Z.

Raspunsul la observatiile transmise va fi comunicat in termen de o saptamana  
prin posta sau e-mail.

Etapele preconizate pentru consultarea publicului pana la aprobarea planului:

- informare asupra investitiei;
- dezbateri publice