

HOTĂRÂREA NR. 336

privind inventarierea în domeniul public al municipiului Tulcea a terenului în suprafață de 1020 mp, situat în municipiul Tulcea, zona Neptun, strada I. L. Caragiale nr. 7, spate bloc C2, în vederea înregistrării în cartea funciară

Consiliul Local al municipiului Tulcea, județul Tulcea, întrunit în ședința extraordinară din data de 5 decembrie 2018;

Examinând proiectul de hotărâre privind inventarierea în domeniul public al municipiului Tulcea a terenului în suprafață de 1020 mp, situat în municipiul Tulcea, zona Neptun, strada I. L. Caragiale nr.7, spate bloc C2, în vederea înregistrării în cartea funciară, proiect din inițiativa Primarului;

Luând în discuție expunerea de motive a Primarului municipiului Tulcea înregistrată sub nr. 33.022/19.11.2018 și raportul Direcției Întreținere și Administrare Patrimoniu nr. G.14.946/19.11.2018;

Reținând avizele comisiilor de specialitate ale Consiliului Local al Municipiului Tulcea;

Având în vedere prevederile Legii nr. 213/1998 privind bunurile proprietate publică, cu modificările și completările ulterioare;

În baza dispozițiilor art. 10, art. 36 alin. (1) și alin. (2) lit. c), art. 119 și art. 120 din Legea nr. 215/2001 privind administrația publică locală, republicată, cu modificările și completările ulterioare;

În temeiul art. 45, alin. (1), (3) și (6), art. 49 și art. 115 alin. (1) lit. b) din Legea nr. 215/2001 privind administrația publică locală, republicată, cu modificările și completările ulterioare,

HOTĂRĂȘTE:

Art.1 Se aprobă inventarierea în domeniul public al municipiului Tulcea a terenului în suprafață de 1020 mp, situat în municipiul Tulcea, zona Neptun, strada I. L. Caragiale nr. 7, spate bloc C2, în vederea înregistrării în cartea funciară, conform planului de situație anexat, parte integrantă din prezenta hotărâre.

Art.2 Inventarul bunurilor care alcătuiesc domeniul public al municipiului Tulcea însușit prin Hotărârea Consiliului Local al Municipiului Tulcea nr. 133/2008, se modifică în mod corespunzător.

Art.3 Cu ducerea la îndeplinire a prezentei hotărâri se împuternicește Direcția Întreținere și Administrare Patrimoniu Tulcea.

Art.4 Secretarul Unității Administrativ-Teritoriale Municipiul Tulcea va asigura comunicarea prezentei Hotărâri autorităților și persoanelor interesate pentru ducerea la îndeplinire a prevederilor sale.


Hotărârea a fost adoptată cu 19 voturi ale consilierilor locali din 19 consilieri locali prezenți.

CONTRASEMNEAZĂ
SECRETAR,


Jr.BRUDIU Maria

PREȘEDINTE DE ȘEDINȚĂ,
CONSILIER,


VIZAUER Lavinia

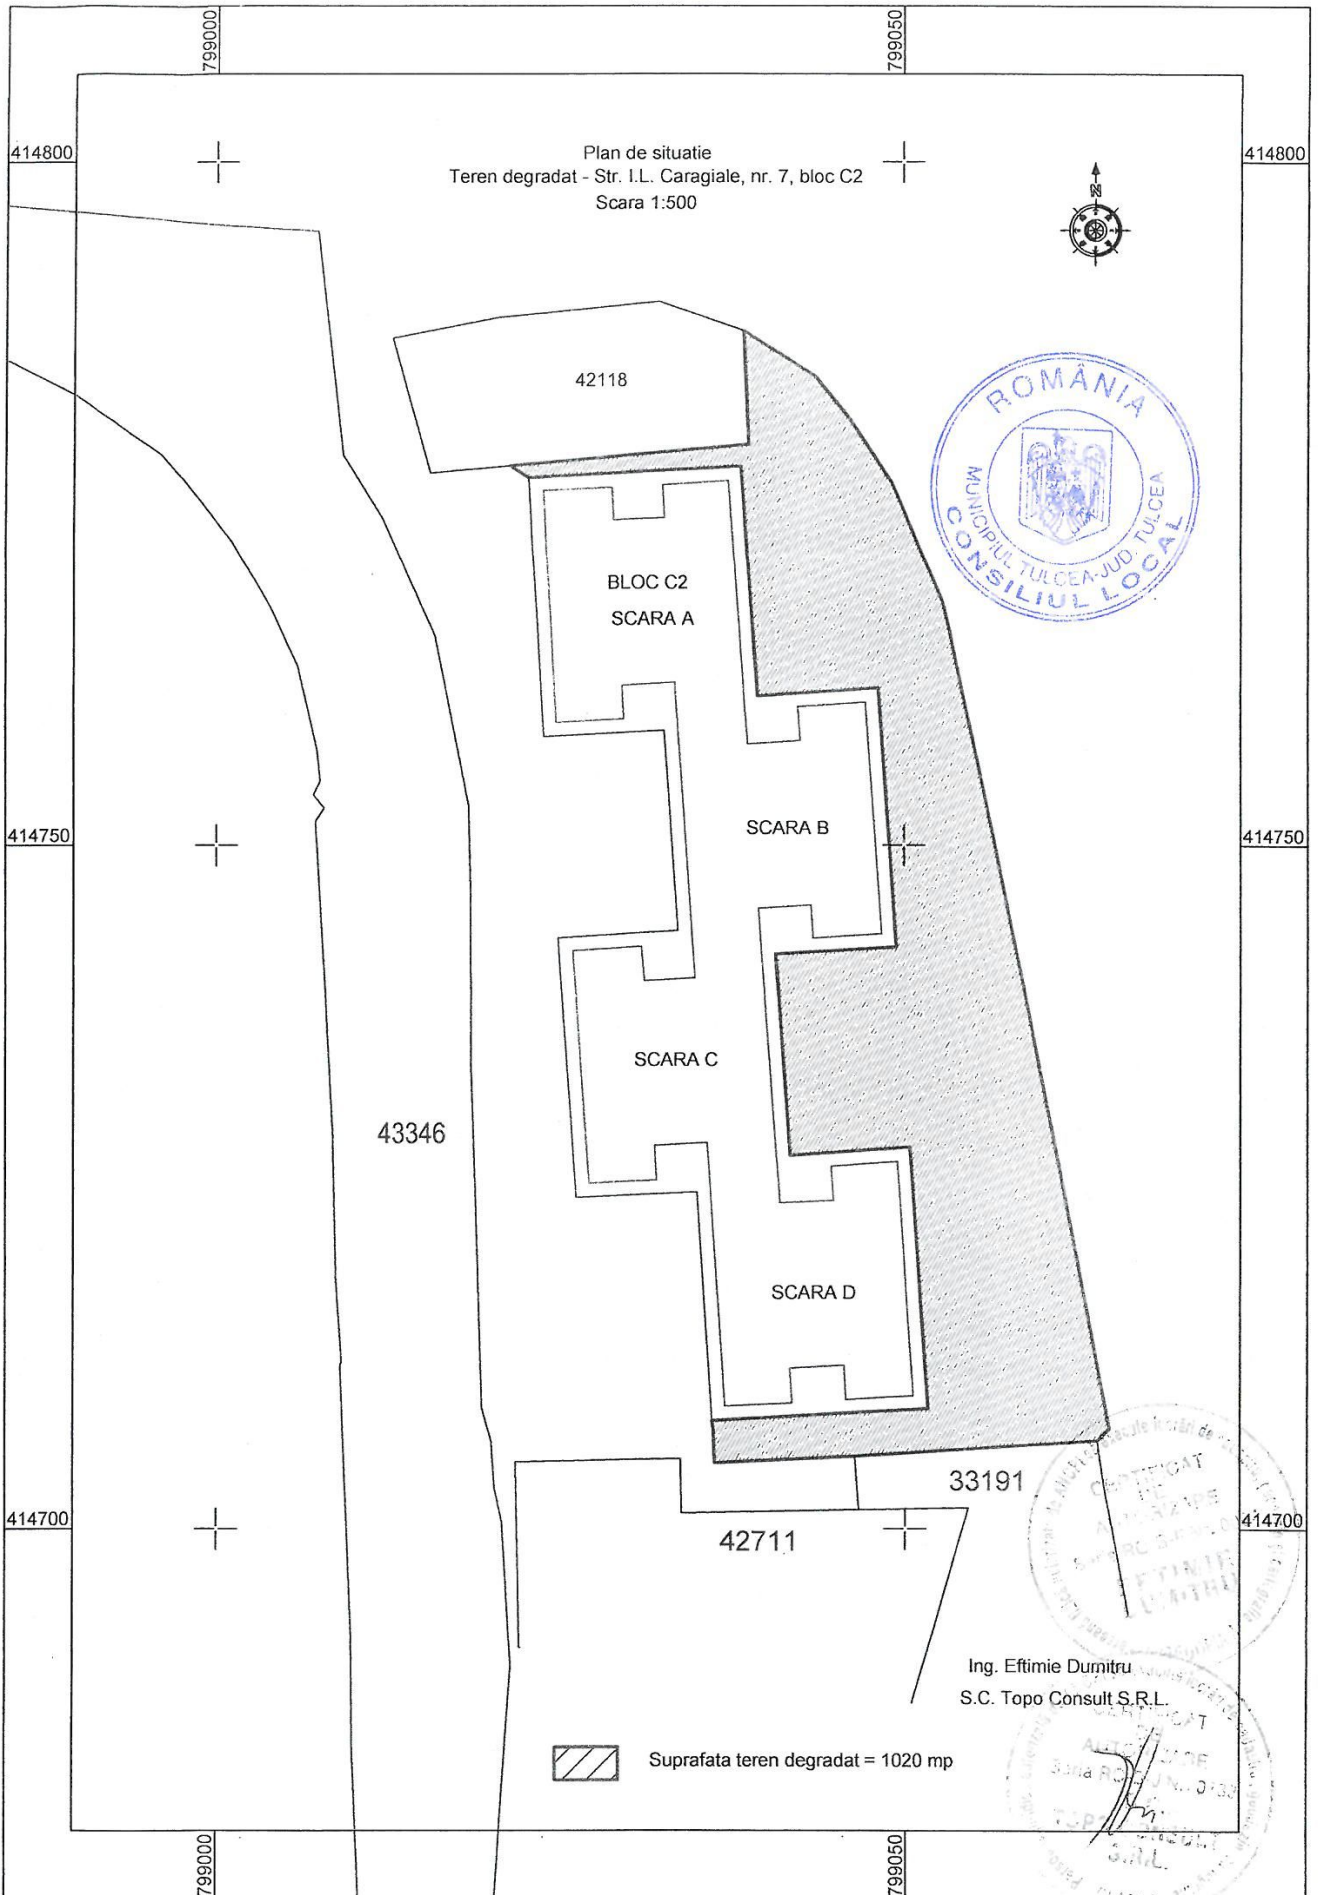

Plan de situatie
Teren degradat - Str. I.L. Caragiale, nr. 7, bloc C2
Scara 1:500

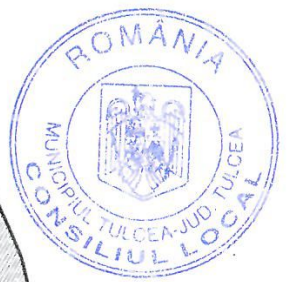

Ing. Eftimie Dumitru
S.C. Topo Consult S.R.L.

 Suprafata teren degradat = 1020 mp