

PRIMĂRIA MUNICIPIULUI TULCEA


Data anuntului: 05.12.2019

PROPUNEREA

PRELIMINARA

PLAN URBANISTIC ZONAL

CONSTRUIRE LOCUINTA P+1 SI IMPREJMUIRE

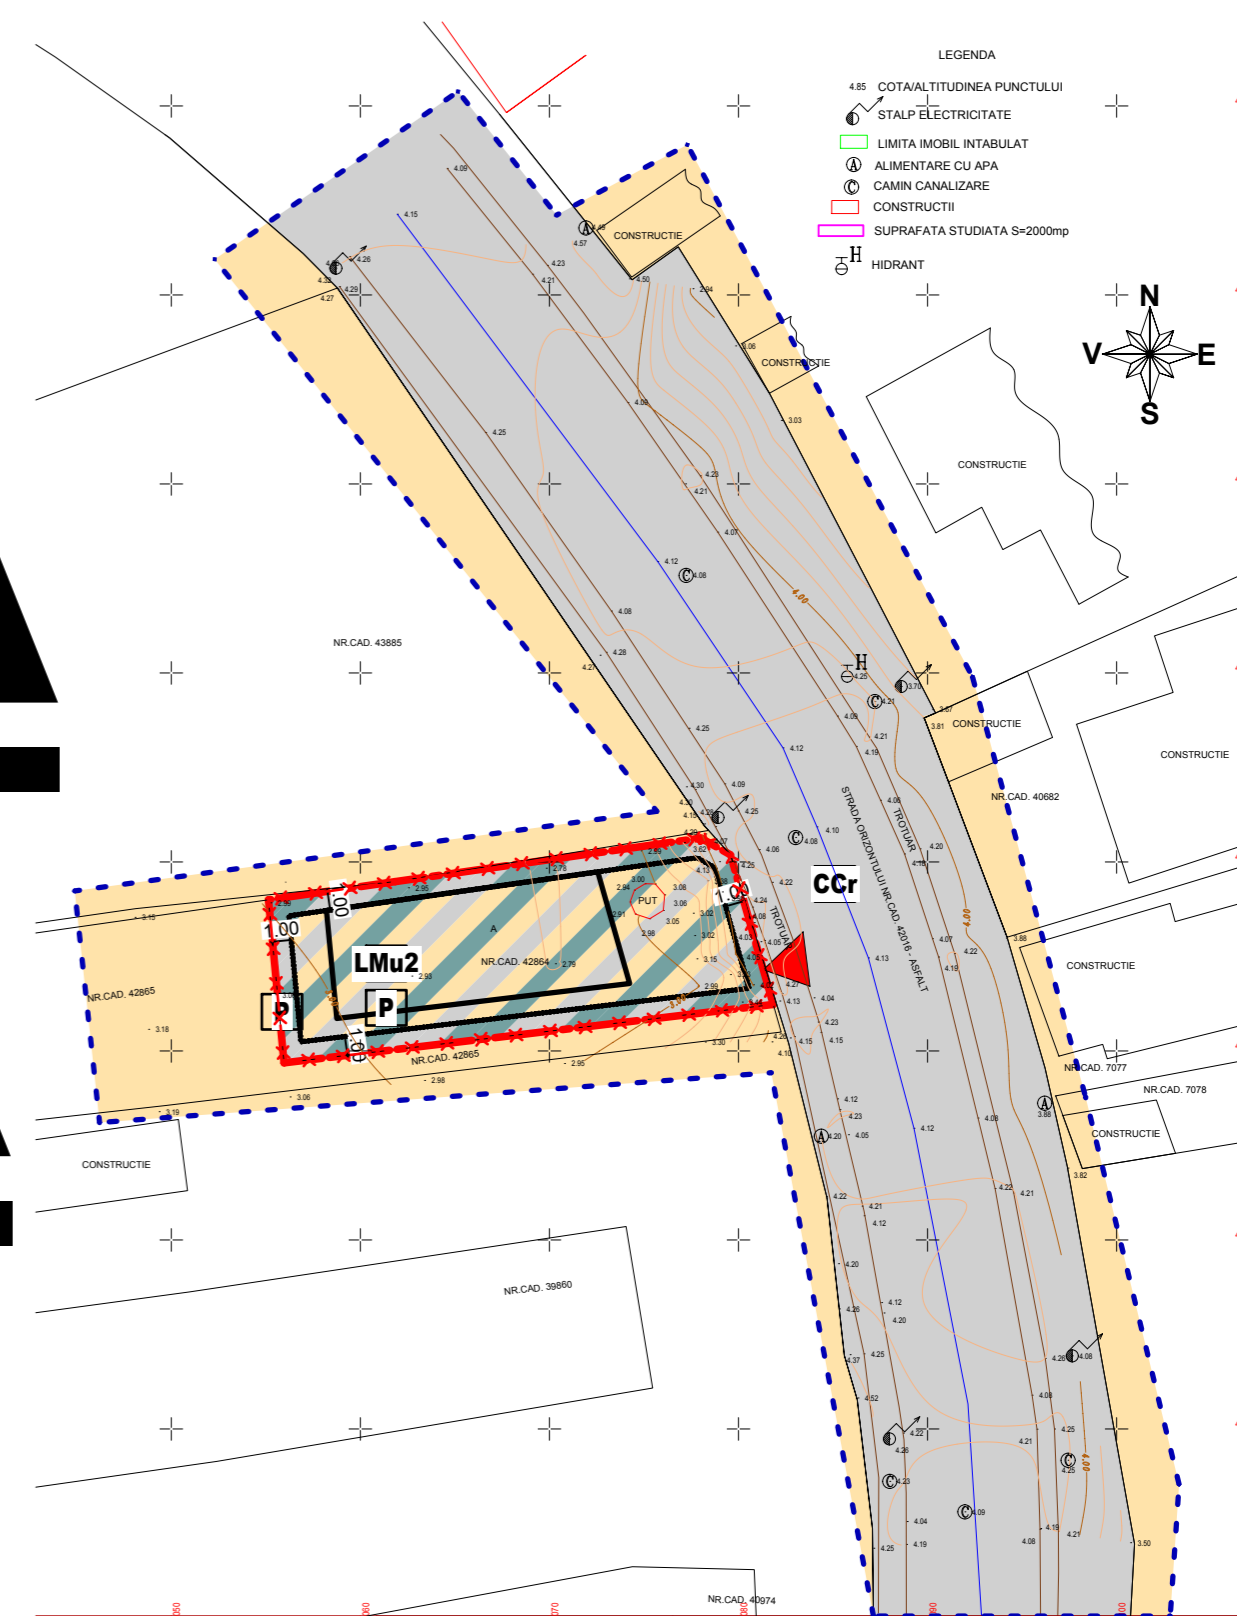

Argumentare: Obiectul prezentei documentatii îl reprezintă reglementarea parcelei proprietate privată situată în intravilanul municipiului Tulcea, Str. Prislav, Nr 140, Nr cad. 42864, în corelare cu obiectivele generale ale dezvoltării durabile si cu obiectivele stabilite prin P.U.G.-ul localității Tulcea aflat în vigoare.

Initiator: LIVANOV GABRIEL-SILVIU

Elaborator: S.C. DELPHICO PROIECT S.R.L. 0755 258 258

PUBLICUL ESTE

INVITAT SĂ TRANSMITĂ OBSERVATII SI PROPUNERI privind propunerea preliminară a Planului Urbanistic Zonal în perioada 05.12.2019-30.12.2019

Persoana responsabilă cu informarea si consultarea publicului:

Serviciul Urbanism si Amenajarea Teritoriului

Adresa: PRIMĂRIA MUNICIPIULUI TULCEA, Str. Păcii, Nr. 20, cod postal: 820033, tel.: 0240/511440.

Transmiterea observatiilor se va face în scris, la registratura primăriei sau la Directia de Urbanism si Amenajarea Teritoriului sau pe adresa de mail.

Observatiile sunt necesare în vederea elaborării **P.U.Z. CONSTRUIRE LOCUINTA P+1 SI IMPREJMUIRE**

Răspunsul la observatiile transmise vor fi publicate de Serviciul Urbanism si Amenajarea Teritoriului pe pagina de internet a Primăriei Municipiului Tulcea si va fi prezentat timp de 15 zile de la încheierea perioadei de consultare a publicului la sediul Primăriei Tulcea.

Etapele preconizate pentru consultarea publicului până la aprobarea Planului:

- consultarea si informarea privind planurile aprobate

- dezbateră publică la sediul UAT Tulcea în data de 30.12.2019

- metoda de informare: site-ul primăriei, afisări la sediul primăriei, precum si afisarea anuntului pe amplasament

- 25 zile de la data publicării