

HOTĂRÂREA NR. 112

privind inventarierea în domeniul public al municipiului a terenului în suprafață de 138 mp, situat în Tulcea, strada Frumoasă FN și darea acestuia în folosință gratuită către Parchetul de pe lângă Tribunalul Tulcea, pentru extinderea sediului

Consiliul Local al municipiului Tulcea, județul Tulcea, întrunit în ședința ordinară, din data de 30 mai 2017;

Examinând proiectul de hotărâre privind inventarierea în domeniul public al municipiului a terenului în suprafață de 138 mp, situat în Tulcea, strada Frumoasă FN și darea acestuia în folosință gratuită către Parchetul de pe lângă Tribunalul Tulcea, pentru extinderea sediului, proiect din inițiativa Primarului;

Luând în discuție expunerea de motive a Primarului municipiului Tulcea înregistrată sub nr. 13.518/22.05.2017 și raportul nr. 8734/G.5.412/15.05.2017 prezentat de Direcția de Întreținere și Administrare Patrimoniu;

Reținând avizele comisiilor de specialitate ale Consiliului Local al Municipiului Tulcea;

Având în vedere prevederile art.874 din Legea nr.287/2009 privind Codul Civil, republicată, cu modificările și completările ulterioare;

În baza dispozițiilor art. 10, art. 36, alin. (2), lit. c) art.119, art.120 și art. 124 din Legea nr.215/2001 privind administrația publică locală, republicată, cu modificările și completările ulterioare;

În temeiul art. 45, alin. (1), (3), (6), art. 49 și art. 115 alin. (1), lit. b) din Legea nr.215/2001 privind administrația publică locală, republicată, cu modificările și completările ulterioare,

HOTĂRĂȘTE:

Art.1 Se aprobă inventarierea în domeniul public al municipiului a terenului în suprafață de 138 mp, situat în Tulcea, strada Frumoasă FN.

Art.2 Inventarul bunurilor care aparțin domeniului public al municipiului Tulcea se modifică în mod corespunzător.

Art.3 Se dă în folosință gratuită către Parchetul de pe lângă Tribunalul Tulcea, pe durata existenței construcției, terenul în suprafață de 138 mp, aparținând domeniului public al municipiului, situat în Tulcea, strada Frumoasă FN, pentru extinderea sediului, conform planului anexat, parte integrantă din prezenta hotărâre.

Art.4 Predarea-primirea terenului în suprafață de 138 mp se va face în condițiile legii, pe bază de Protocol încheiat între Consiliul Local al Municipiului Tulcea prin Direcția de Întreținere și Administrare Patrimoniu și Parchetul de pe lângă Tribunalul Tulcea.

Art.5 Cu ducerea la îndeplinire a prezentei Hotărâri se împuternicesc Direcția de Întreținere și Administrare Patrimoniu și Parchetul de pe lângă Tribunalul Tulcea.

Art.6 Secretarul municipiului Tulcea va asigura comunicarea prezentei Hotărâri autorităților și persoanelor interesate pentru ducerea la îndeplinire a prevederilor sale.

Hotărârea a fost adoptată cu 19 voturi ale consilierilor locali din totalul de 19 consilieri locali prezenți.


**CONTRASEMNEAZĂ
SECRETAR,**

Jr.BRUDIU Maria

**PREȘEDINTE DE ȘEDINȚĂ,
CONSILIER,**

ȘACU Stere

PLAN DE AMPLASAMENT SI DELIMITARE
 Scara 1:100
 Intravilan Mun. Tulcea, strada Frumoasa
 Teren situat intre Parchetul de pe langa Tribunalul Tulcea,
 Consiliul Judetean si SC Europolis.

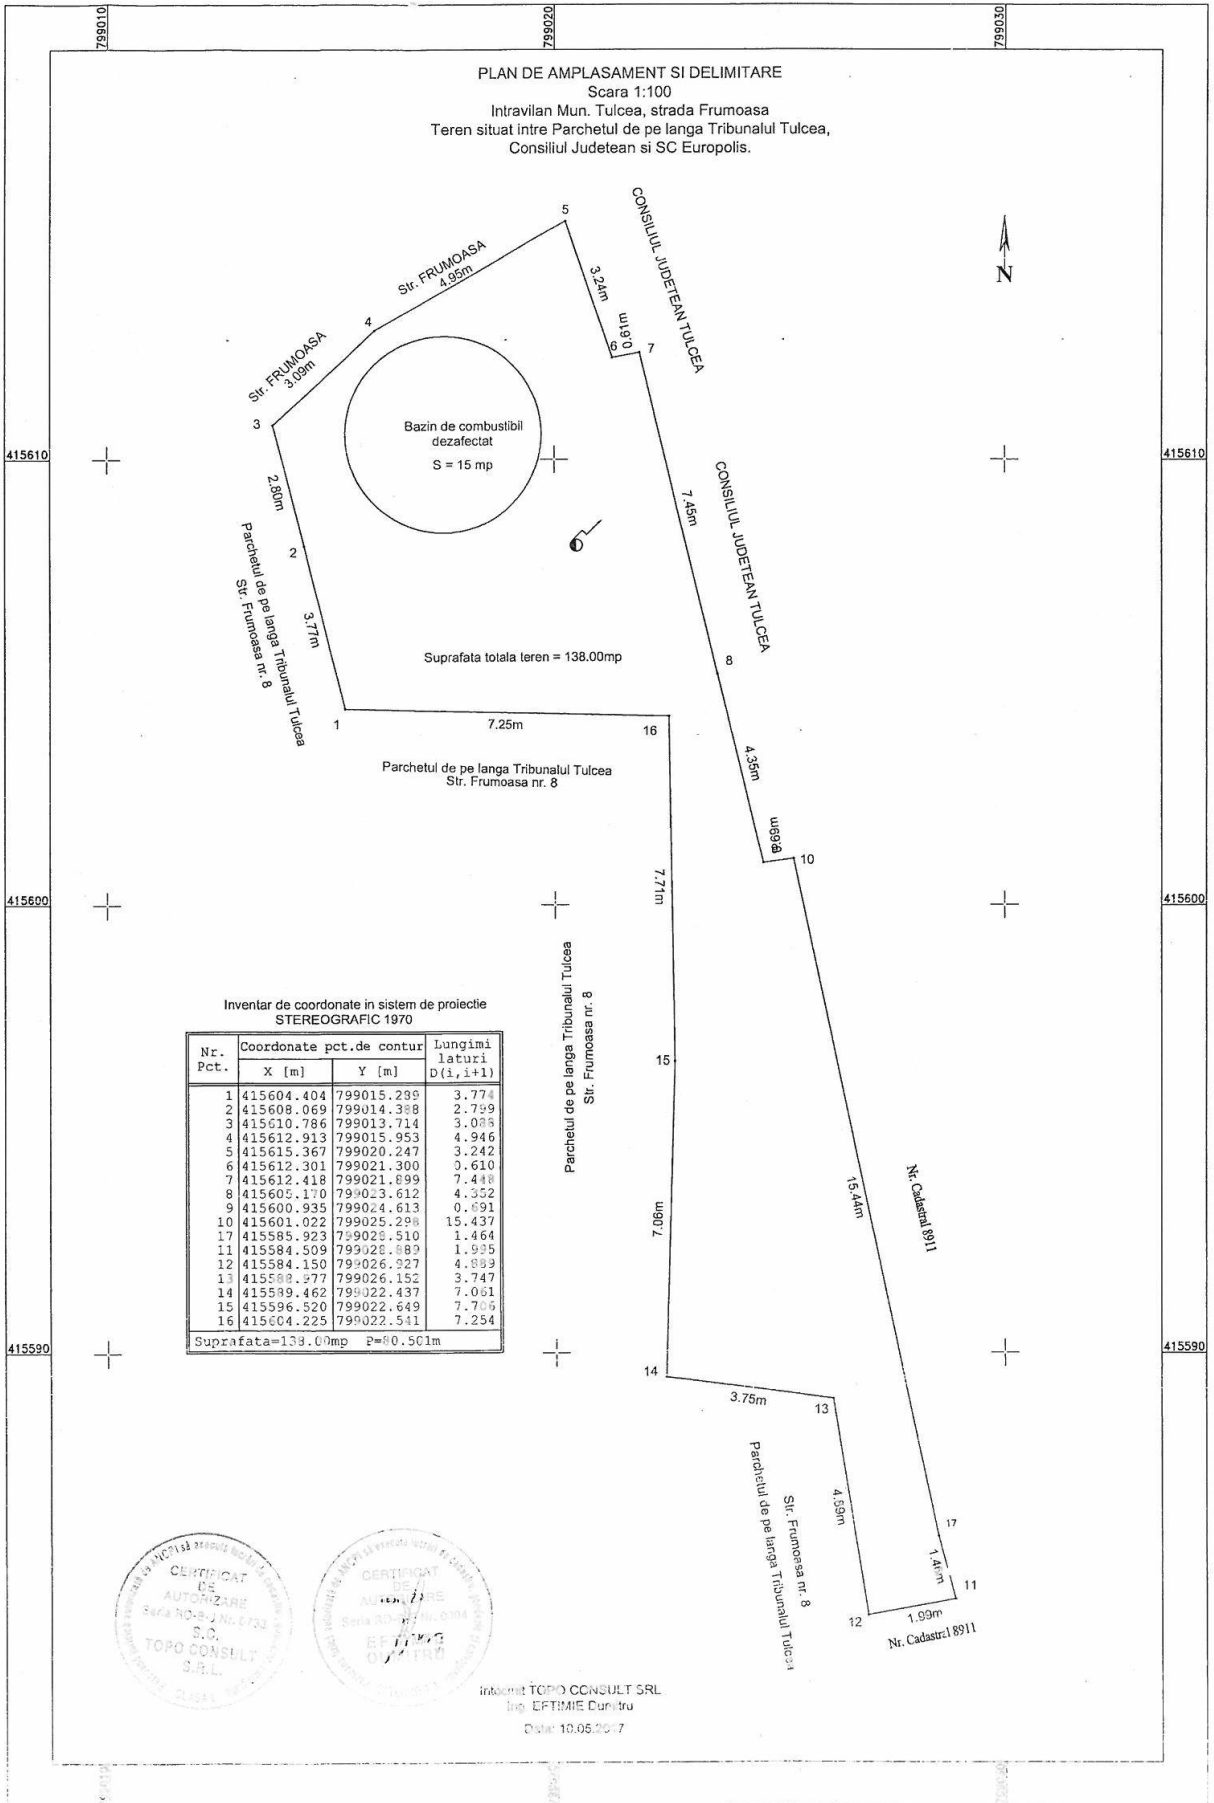

Inventar de coordonate in sistem de proiectie STEREOGRAFIC 1970

Nr. Pct.	Coordonate pct.de contur		Lungimi laturi D(i,i+1)
	X [m]	Y [m]	
1	415604.404	799015.299	3.774
2	415608.069	799014.398	2.759
3	415610.786	799013.714	3.085
4	415612.913	799015.953	4.946
5	415615.367	799020.247	3.242
6	415612.301	799021.300	0.610
7	415612.418	799021.899	7.448
8	415605.170	799023.612	4.552
9	415600.935	799024.613	0.491
10	415601.022	799025.298	15.437
11	415585.923	799028.510	1.464
12	415584.509	799028.889	1.995
13	415584.150	799026.927	4.859
14	415588.577	799026.152	3.747
15	415589.462	799022.437	7.061
16	415596.520	799022.649	7.716
17	415604.225	799022.511	7.254

Suprafata=138.00mp P=±0.50cm



Inlocuitor TOPO CONSULT SRL
 line EPTIME CONSULT
 Data: 10.06.2017