

PRIMARIA MUNICIPIULUI TULCEA

Data anuntului *29.10.2018*

CONSULTARE ASUPRA PROPUNERILOR PRELIMINARE

PLAN URBANISTIC ZONAL

" CONSTRUIRE ANEXA - SPATIU DEPOZITARE "

PLAN URBANISTIC ZONAL
"CONSTRUIRE ANEXA-SPATIU DEPOZITARE"
UTR 12 INTRAVILAN ,str.Barajului,nr.4,mun.Tulcea

INITIATOR : **S.C.NARCISA MOB-DESIGN S.R.L.**,str.Barajului,nr.4,mun.Tulcea

ELABORATOR : **S.C. POP DELTA PROIECT S.C.S**,str.Babadag,nr.4A,Tulcea

PUBLICUL ESTE INVITAT SA TRANSMITA OBSERVATII ASUPRA

DOCUMENTELOR EXPUSE / DISPONIBILE LA SEDIUL UNITATII

ADMINISTRATIV TERITORIALE - MUN.TULCEA IN PERIOADA

29.10 - 22.11.2018 INTRE ORELE 8-16

PUBLICUL ESTE INVITAT SA PARTICIPE LA DEZBATEREA PUBLICA DIN

DATA DE *22.11.2018* ORELE *10 00*, IN SEDIUL INSTITUTIEI

RASPUNSUL LA OBSERVATIILE TRANSMISE VA FI AFISAT LA AVIZIERUL

PRIMARIEI

PERSOANA RESPONSABILA CU INFORMAREA SI


CONSULTAREA PUBLICULUI... *SAGEATA MARIANA*

ADRESA UNITATII ADMINISTRATIV TERITORIALE

MUN.TULCEA : STR. PACII , NR.20 , MUN. TULCEA

TEL. **0240 511 440** / INT *180* ; *cabinetprimar@primaria-tulcea.ro*

PLAN REGLEMENTARI URBANISTICE

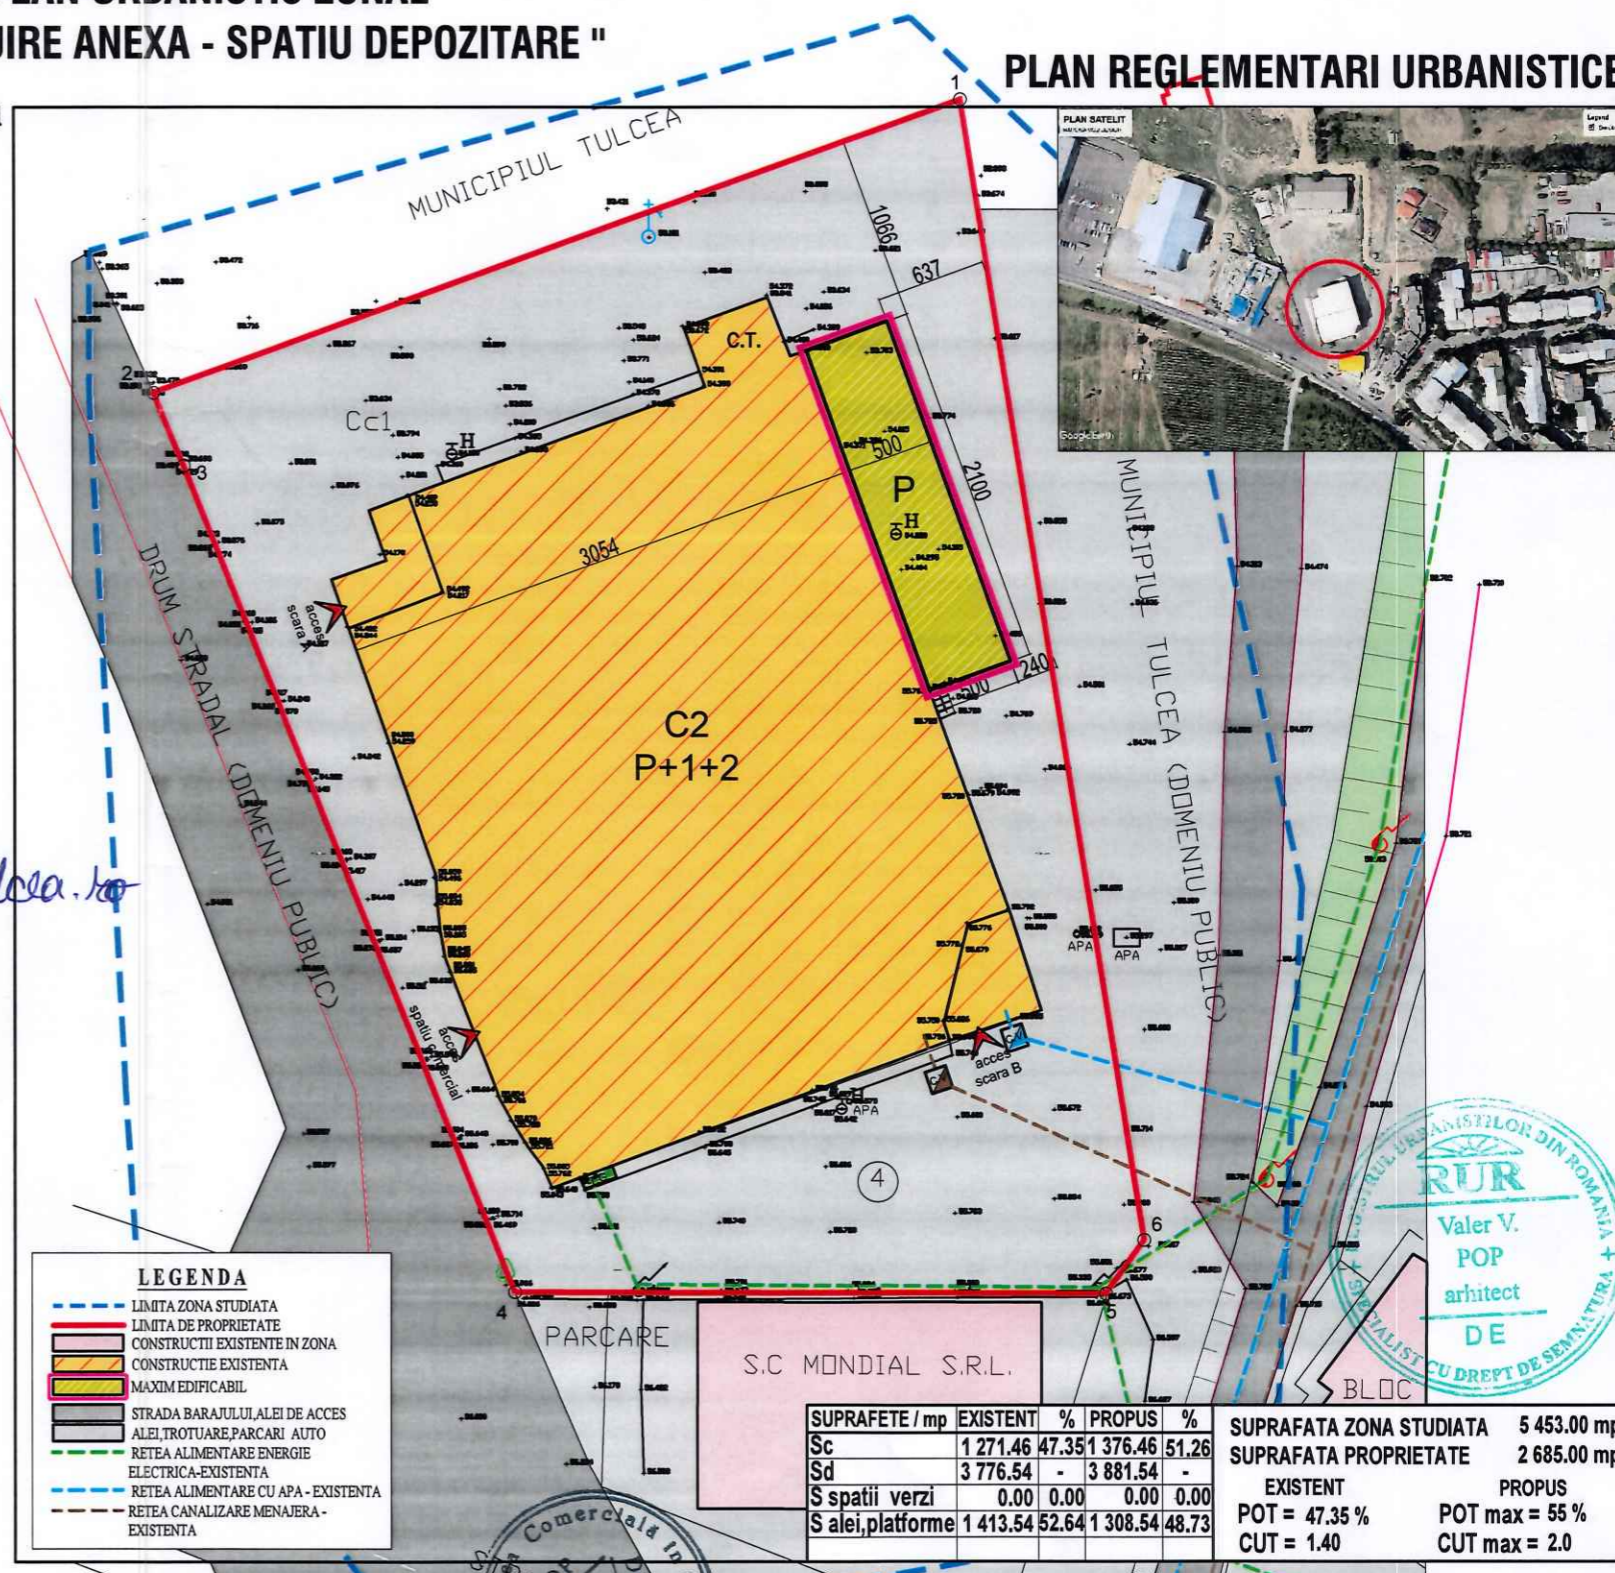

Comerciala in Comanda
Societate
S.C. POP DELTA PROIECT S.C.S
Tulcea