

HOTĂRÂREA NR.301

privind darea în folosință gratuită către S.C. E-Distribuție Dobrogea S.A. a terenului în suprafață de 0,5 mp, aparținând domeniului public al municipiului Tulcea, situat în Tulcea, strada Prislav nr. 173, pentru amplasarea a două cutii stradale și a unui bloc de măsură și protecție trifazat

Consiliul Local al municipiului Tulcea, județul Tulcea, întrunit în ședința ordinară din data de 25 octombrie 2018;

Examinând proiectul de hotărâre privind darea în folosință gratuită către S.C. E-Distribuție Dobrogea S.A. a terenului în suprafață de 0,5 mp, aparținând domeniului public al municipiului Tulcea, situat în Tulcea, strada Prislav nr. 173, pentru amplasarea a două cutii stradale și a unui bloc de măsură și protecție trifazat, proiect din inițiativa Primarului;

Luând în discuție expunerea de motive a Primarului municipiului Tulcea înregistrată sub 29.051/15.10.2018 și raportul nr. 12376/11.10.2018 prezentat de Direcția Întreținere și Administrare Patrimoniu;

Reținând avizele comisiilor de specialitate ale Consiliului Local al Municipiului Tulcea;

Ținând seama de dispozițiile art. 874 din Legea nr. 287/2009 privind Codul Civil, republicată, cu modificările și completările ulterioare;

Având în vedere prevederile Legii nr. 123/2012 a Energiei electrice și a gazelor naturale, cu modificările și completările ulterioare;

În baza dispozițiilor art. 10, art. 36, alin. (2), lit. c) și art. 119 din Legea nr.215/2001 privind administrația publică locală, republicată, cu modificările și completările ulterioare;

În temeiul art. 45, alin. (1), (3), (6), art. 49 și art. 115 alin. (1), lit. b) din Legea nr.215/2001 privind administrația publică locală, republicată, cu modificările și completările ulterioare,

HOTĂRĂȘTE:

Art.1 Se dă în folosință gratuită către S.C. E-Distribuție Dobrogea S.A., pe durata existenței instalației, terenul în suprafață de 0,5 mp, aparținând domeniului public al municipiului Tulcea, situat în Tulcea, strada Prislav nr. 173, pentru amplasarea a două cutii stradale și a unui bloc de măsură și protecție trifazat, conform planului anexat, parte integrantă din prezenta hotărâre.

Art.2 Predarea-primirea terenului în suprafață de 0,5 mp se va face în condițiile legii, pe baza de Protocol încheiat între Consiliul Local al municipiului Tulcea prin Direcția Întreținere și Administrare Patrimoniu și S.C. E-Distribuție Dobrogea S.A..

Art.3 Cu ducerea la îndeplinire a prezentei Hotărâri se împuternicesc Direcția Întreținere și Administrare Patrimoniu și S.C. E-Distribuție Dobrogea S.A.

Art.4 Secretarul Unității Administrativ-Teritoriale Municipiul Tulcea va asigura comunicarea prezentei Hotărâri autorităților și persoanelor interesate pentru ducerea la îndeplinire a prevederilor sale.


Hotărârea a fost adoptată cu 21 voturi ale consilierilor locali din 21 consilieri locali prezenți.

**CONTRASEMNEAZĂ
SECRETAR,**

Jr.BRUDIU Maria

**PREȘEDINTE DE ȘEDINȚĂ,
CONSILIER,**

MARIN Cezar-George

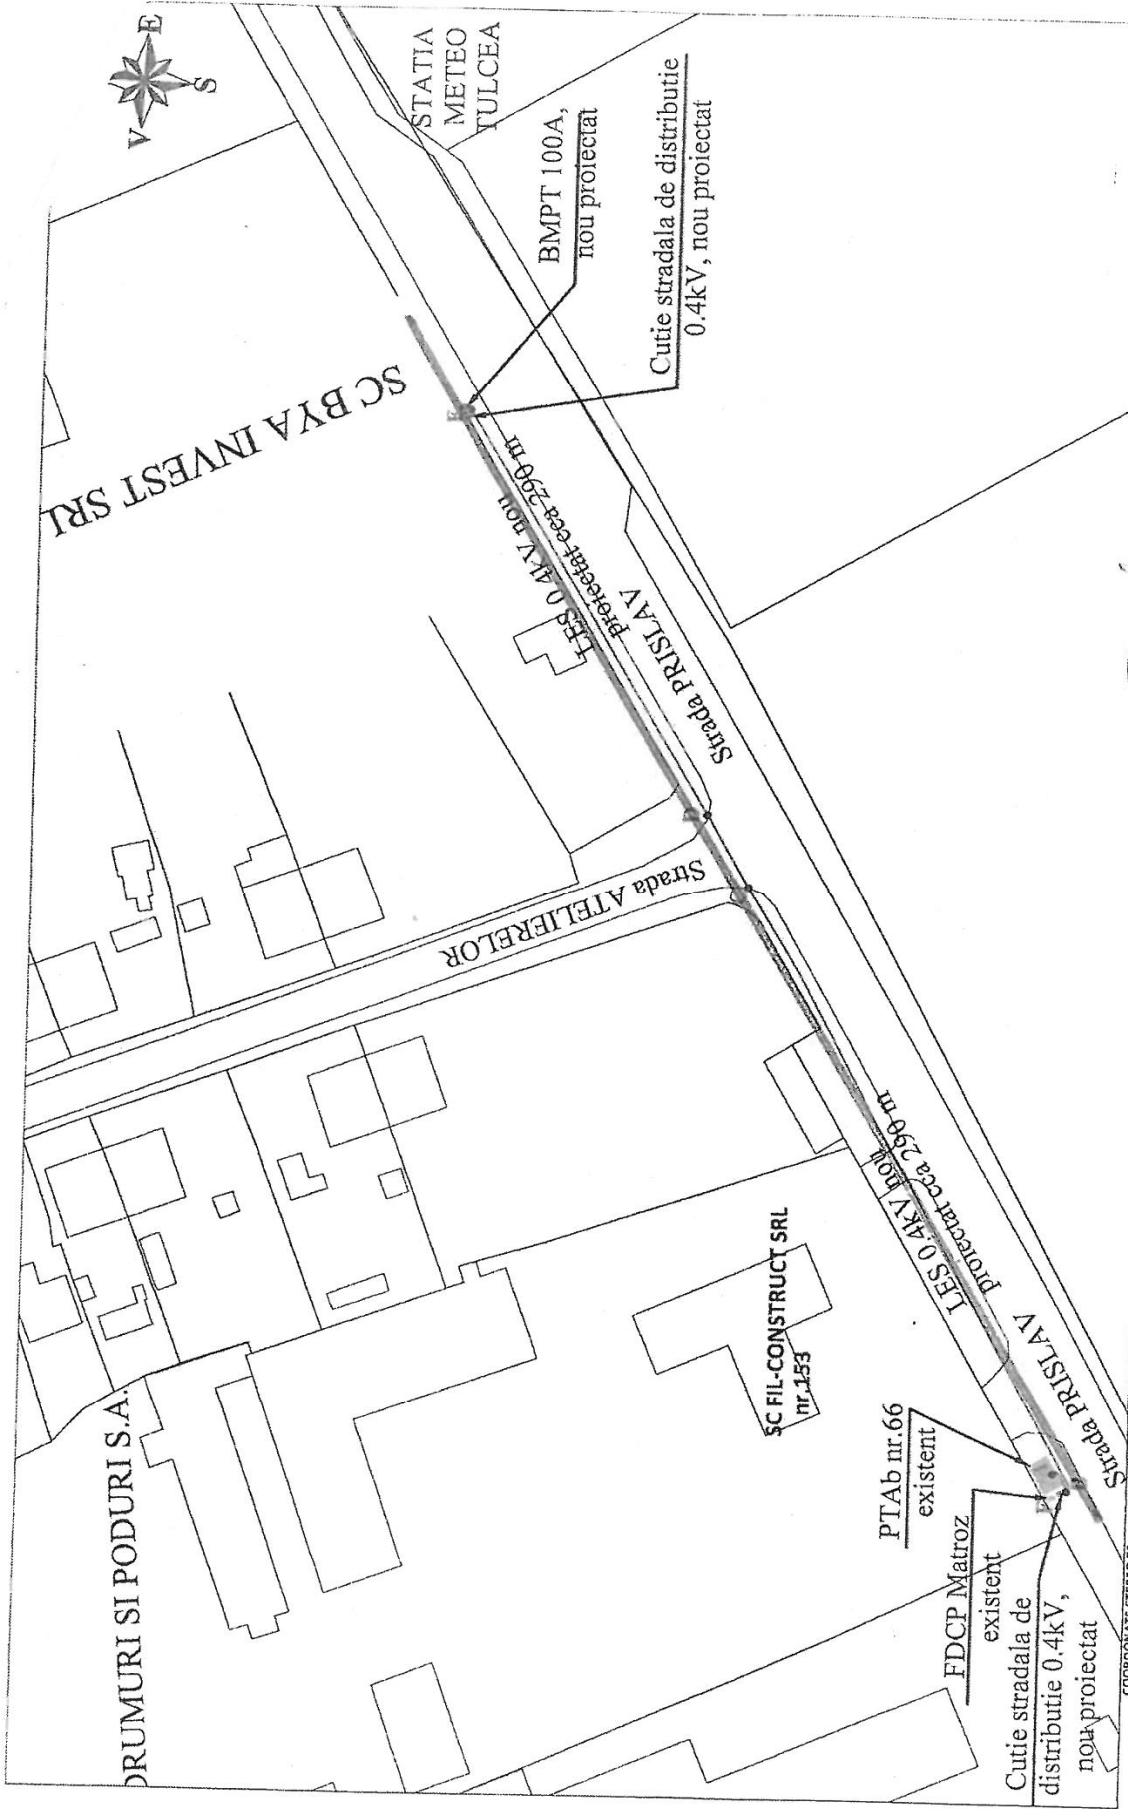

PROIECTANT: Gabriela P. STREBULEA DESEINAT: Gabriela STREBULEA VERIFICAT: Valentin STREBULEA		Fișă: PT+CS	SC E-Distributie Dobrogea SA pentru S.C. BYA INVEST SRL "RACORDAREA LA REȚEAUA ELECTRICĂ A LOCULUI DE CONSUM PERMANENT/TEMPORAR «PENSIUNEA MODERNĂ»", amplasat în jud.Tulcea, localitatea Tulcea, Strada Philiev, nr.173
SC SPIRU ELECTRIC SRL TULCEA		Scrișă: %	
DATA: 07.2018			Nr. pt: 2
PLAN DE SITUAȚIE			

LEGENDA
 LES 0.4kV nou proiectat: pct. A-B-C-D-E
 LES 0.4kV existent: pct. B-F
 Cămin: modela nou proiectat: pct. B; pct. E
 BMPT 100A nou proiectat: pct. E
 FDCP Matroz existent: pct. F
 PTAB 200A-4kV existent nr.66, pct. A

COORDONATE STEREO 70
 TRASELU LES 0.4KV - NOU PROIECTAT
 PCT. X Y
 A 800311.645 417212.013 PT 66-TG 0.4KV - existent
 B 800310.880 417210.174 LES 0.4KV / CS nr.1 - nou proiectat
 C 800386.438 417252.251 LES 0.4KV nou proiectat
 D 800395.863 417257.727 LES 0.4KV nou proiectat
 E 800146.622 417289.297 LES 0.4KV / CS nr.2 - nou proiectat
 F 800309.291 417211.899 LES 0.4KV / FDCP - existent

PROIECTAT: Gabriela P. STREBULEA
 DESEINAT: Gabriela STREBULEA
 VERIFICAT: Valentin STREBULEA
 SC SPIRU ELECTRIC SRL
 TULCEA