

Primăria Municipiului Tulcea

Data anunțului: 02.05.2019

CONSULTARE ASUPRA PROPUNERILOR PRELIMINARE:

Plan Urbanistic Zonal

CONSTRUIRE BLOC DE LOCUINȚE CU SPAȚII DE BIROURI, SPAȚII COMERCIALE ȘI PARCARE

Strada Podgoriilor, nr. 116-118, Municipiul Tulcea

Inițiator: **RECIF s.r.l.**

Elaborator: **MDA! s.r.l.**



Publicul este invitat să transmită observații și propuneri asupra documentelor expuse la sediul Primăriei Municipiului Tulcea în perioada **02.05.2019 - 27.05.2019**

Adresa:
strada Păcii, nr. 20, telefon 0240/511440,
email: cabinetprimar@primaria-tulcea.ro

Publicul este invitat să participe la dezbaterile publice din data de **27.05.2019** la sediul Primăriei Municipiului Tulcea, Sala 7.

Răspunsul la observațiile transmise va fi pus la dispoziția publicului prin afișare la sediul primăriei în perioada **28.05.2019-30.05.2019** sau transmis în scris concluzionat și se va răspunde argumentat.

Persoana responsabilă cu informarea și consultarea publicului:

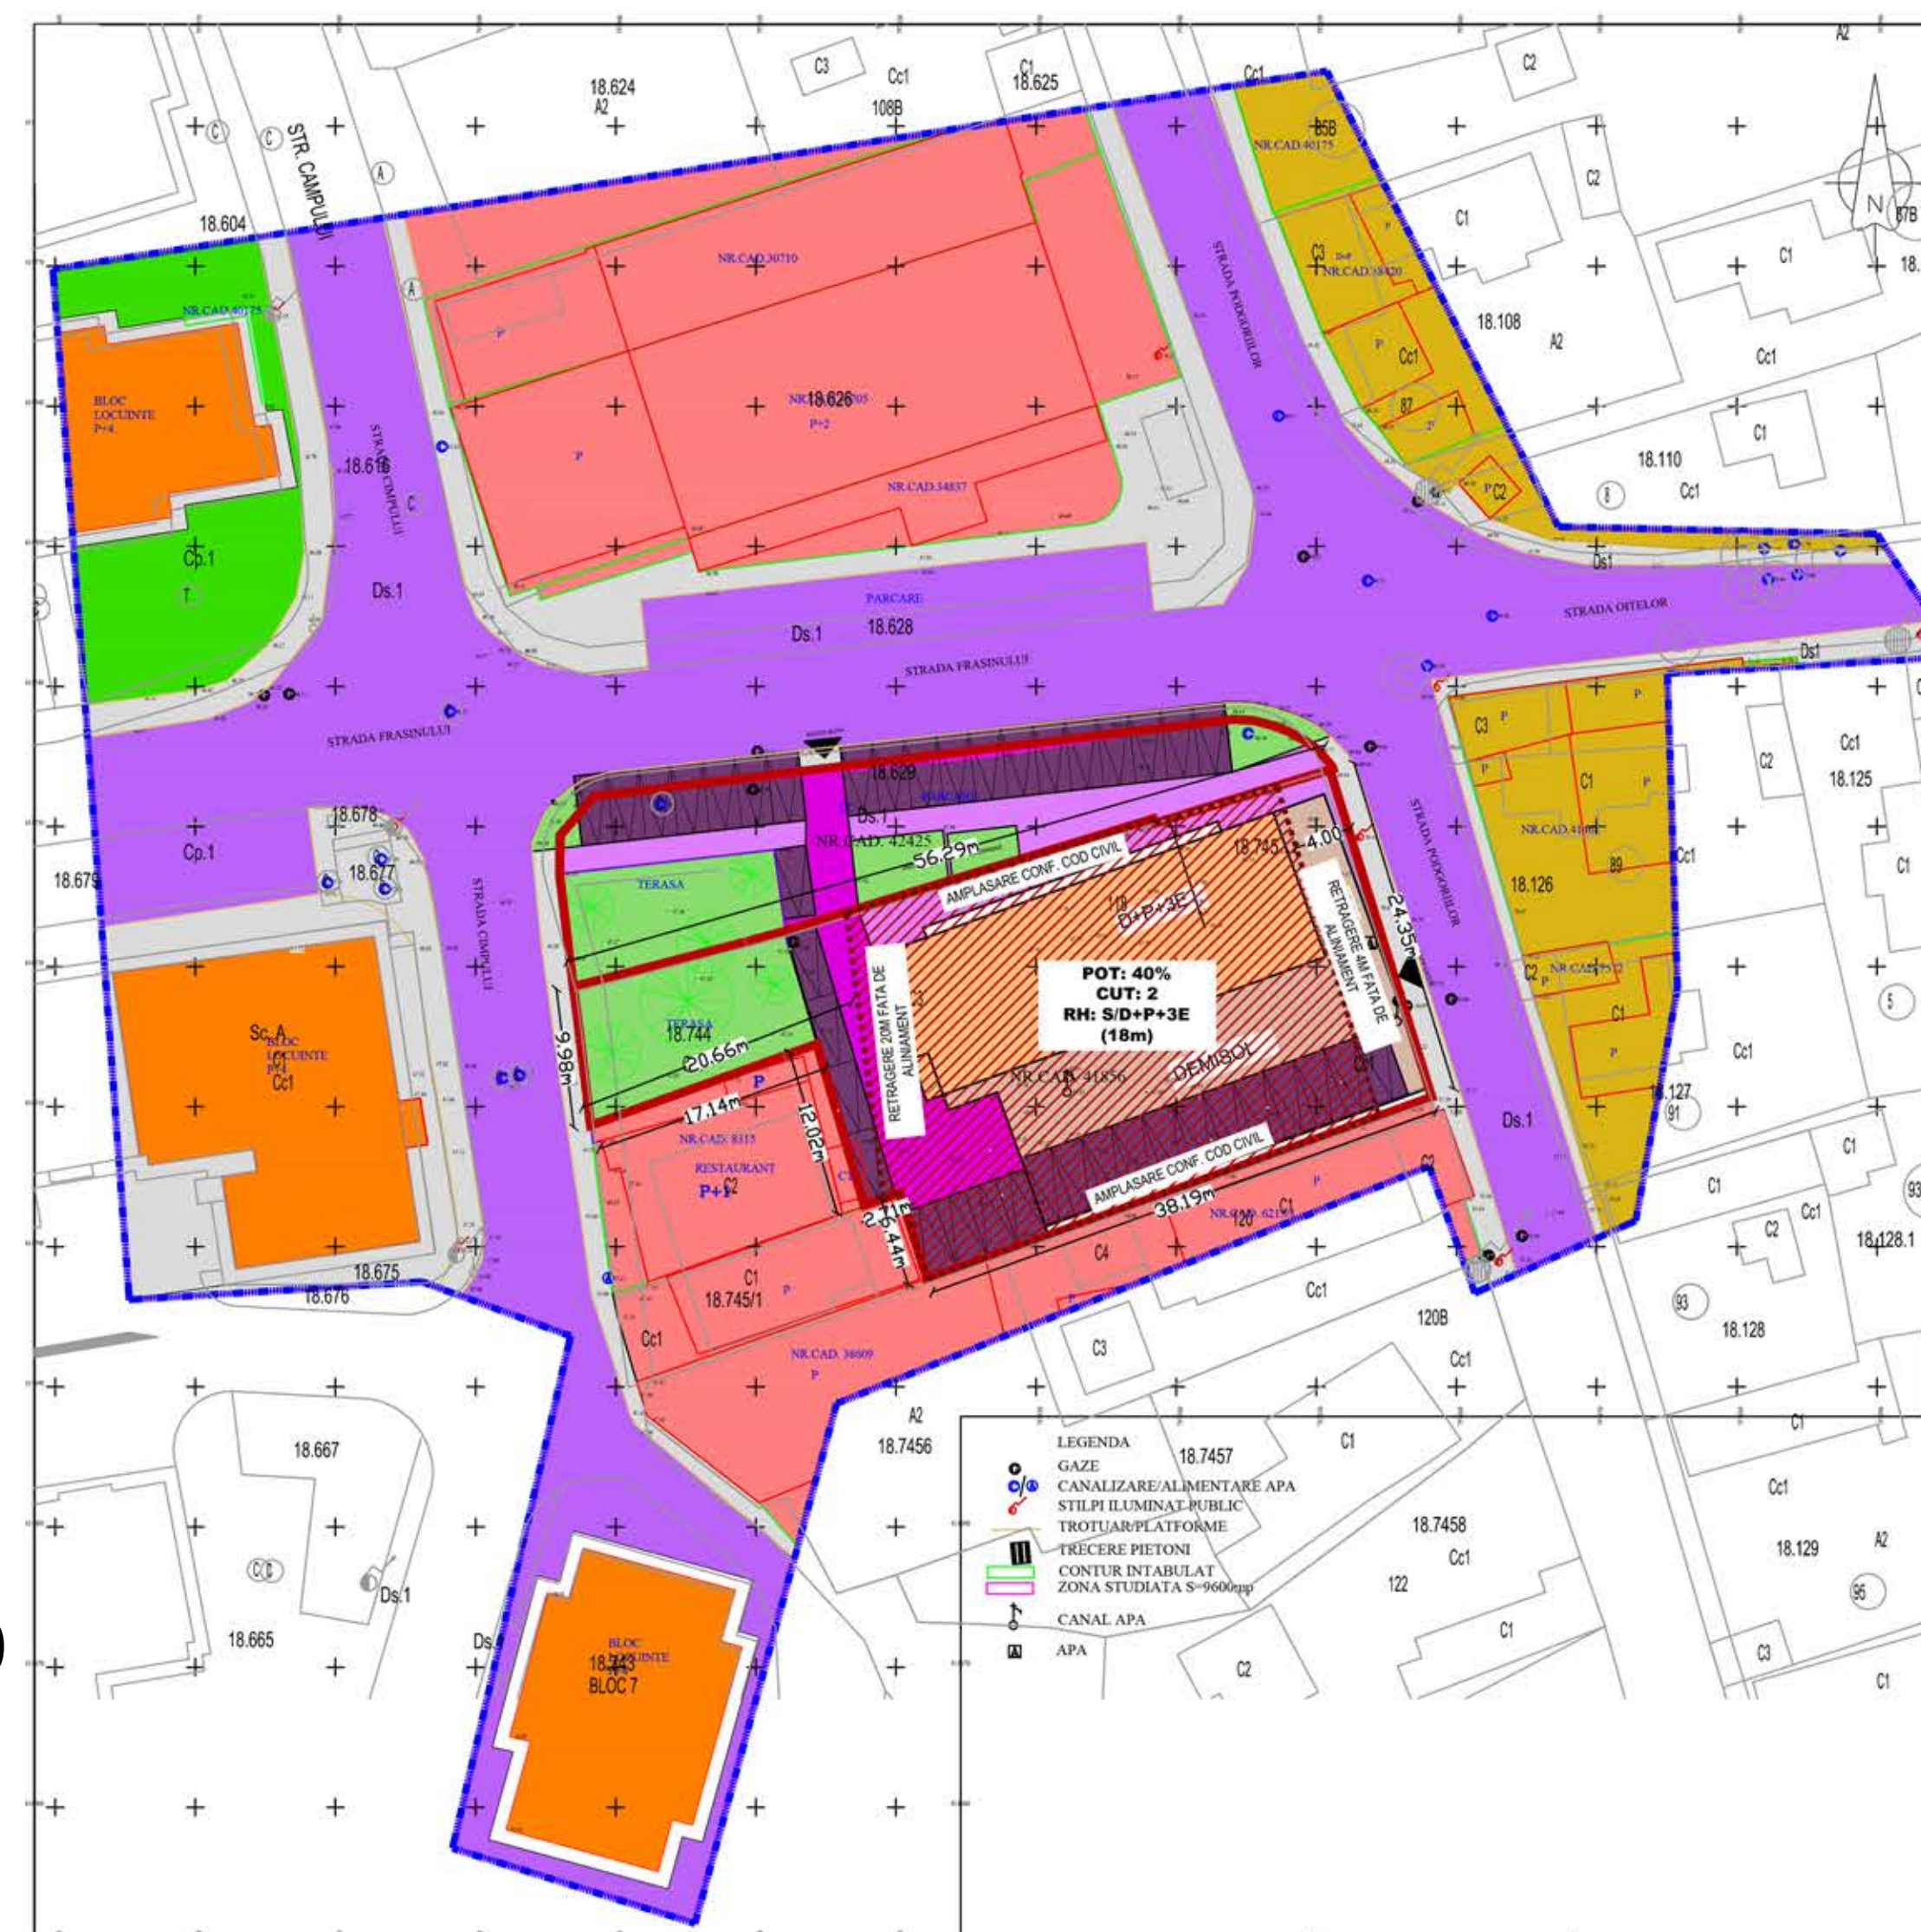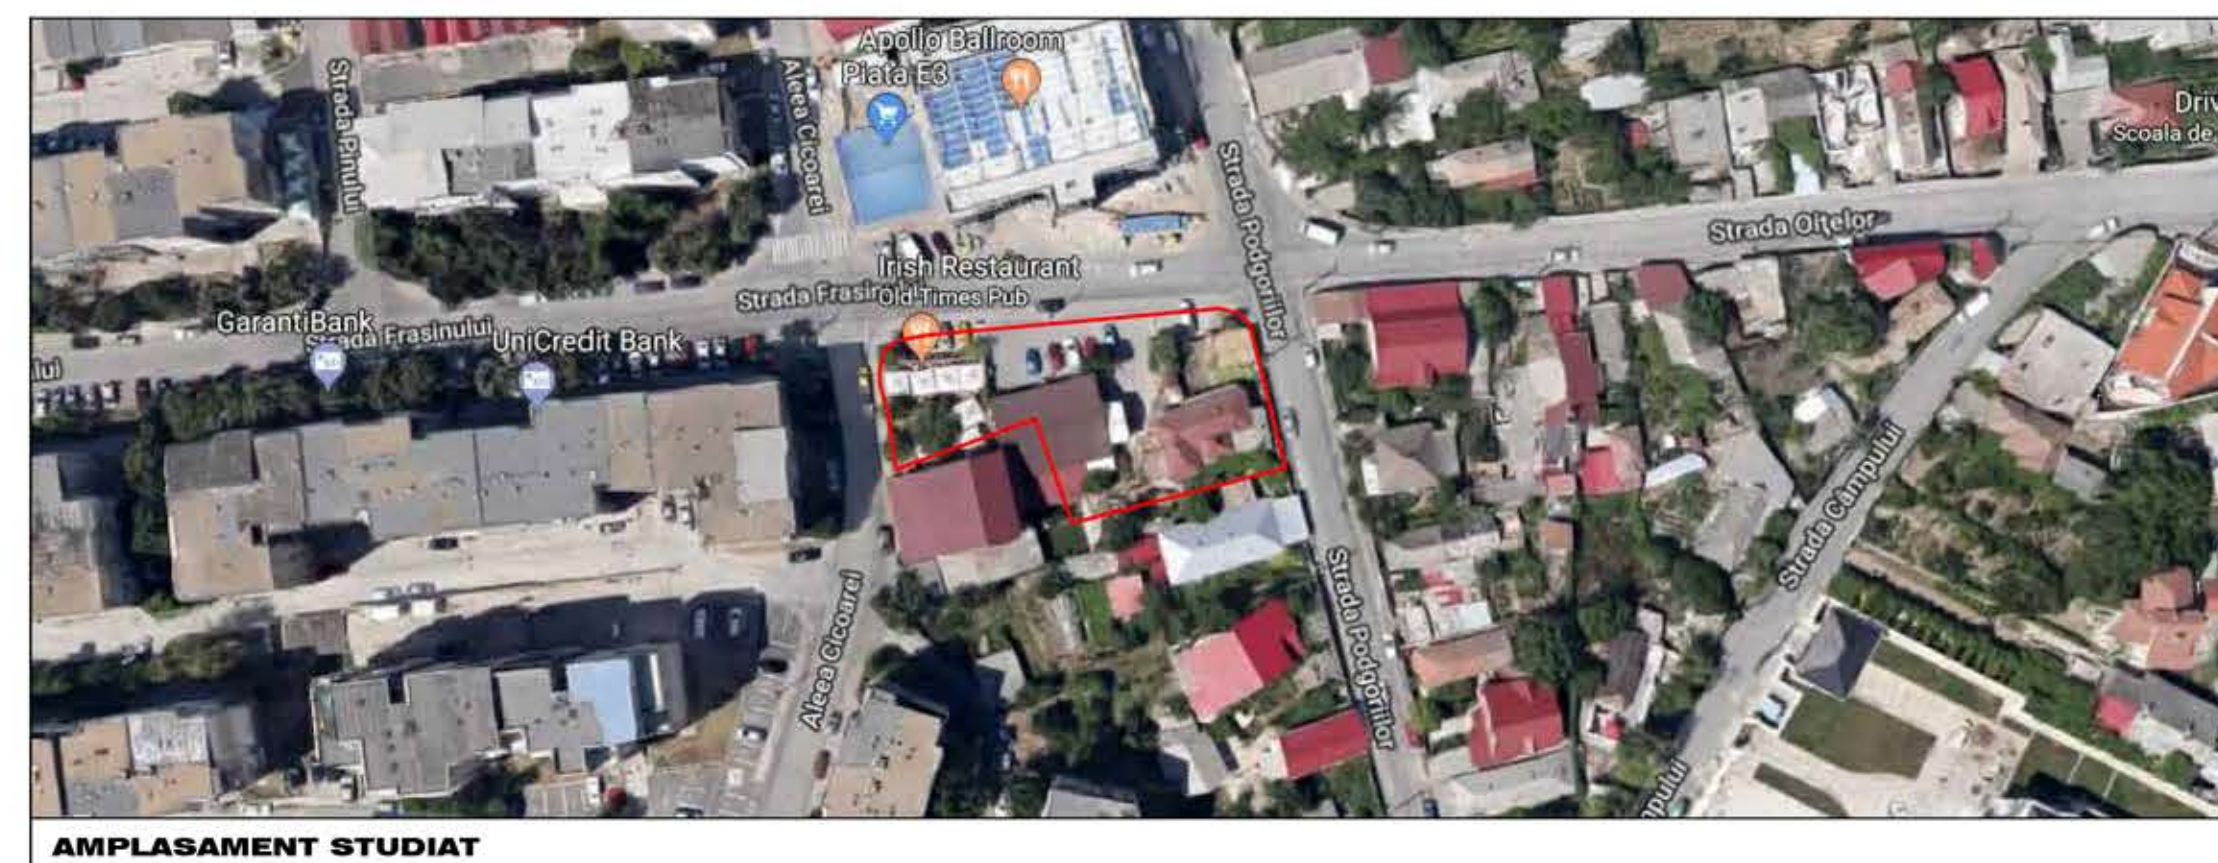

SĂGEATĂ MARIANA