

Anexa 2 la

REGULAMNETUL LOCAL PRIVIND IMPLICAREA PUBLICULUI IN ELABORAREA SAU REVIZUIREA PLANURILOR DE AMENAJAREA TERITORIULUI SI URBANISM IN MUNICIPIUL TULCEA, JUDETUL TULCEA
MODEL PANOU TIP B

PRIMARIA MUNICIPIULUI TULCEA, JUDETUL TULCEA

(denumirea administratiei publice locale)

DATA ANUNTULUI: 05.12.2019

(ziua/luna/anul)

NR. INREGISTRARE: _____

**DESFASOARA ETAPA DE CONSULTARE PRIVIND INTENTIA DE ELABORARE :
PLAN URBANISTIC DE DETALIU**

CONSTRUIRE GARAJ, PARTER+ MANSARDA LOCUIBILA

STR. EROU DEMETRIADE, NR. 29

MUNICIPIUL TULCEA, JUDETUL TULCEA)


Argumentare: IN VEDEREA ASIGURARII TRANSPARENTEI DECIZIONALE SI IMPLICARII PUBLICULUI INTERESAT IN PROCEDURA DE INFORMARE SI CONSULTARE A PUBLICULUI INTERESAT ASUPRA INTENTIEI DE ELABORARE A PLANULUI

INITIATOR: PANICA ILIE

A. "PLAN URBANISTIC DE DETALIU"

Beneficiar: PANICA Ilie.

Amplasament imobil: intravilan mun.TULCEA, str. Erou Demetriade, nr.29.

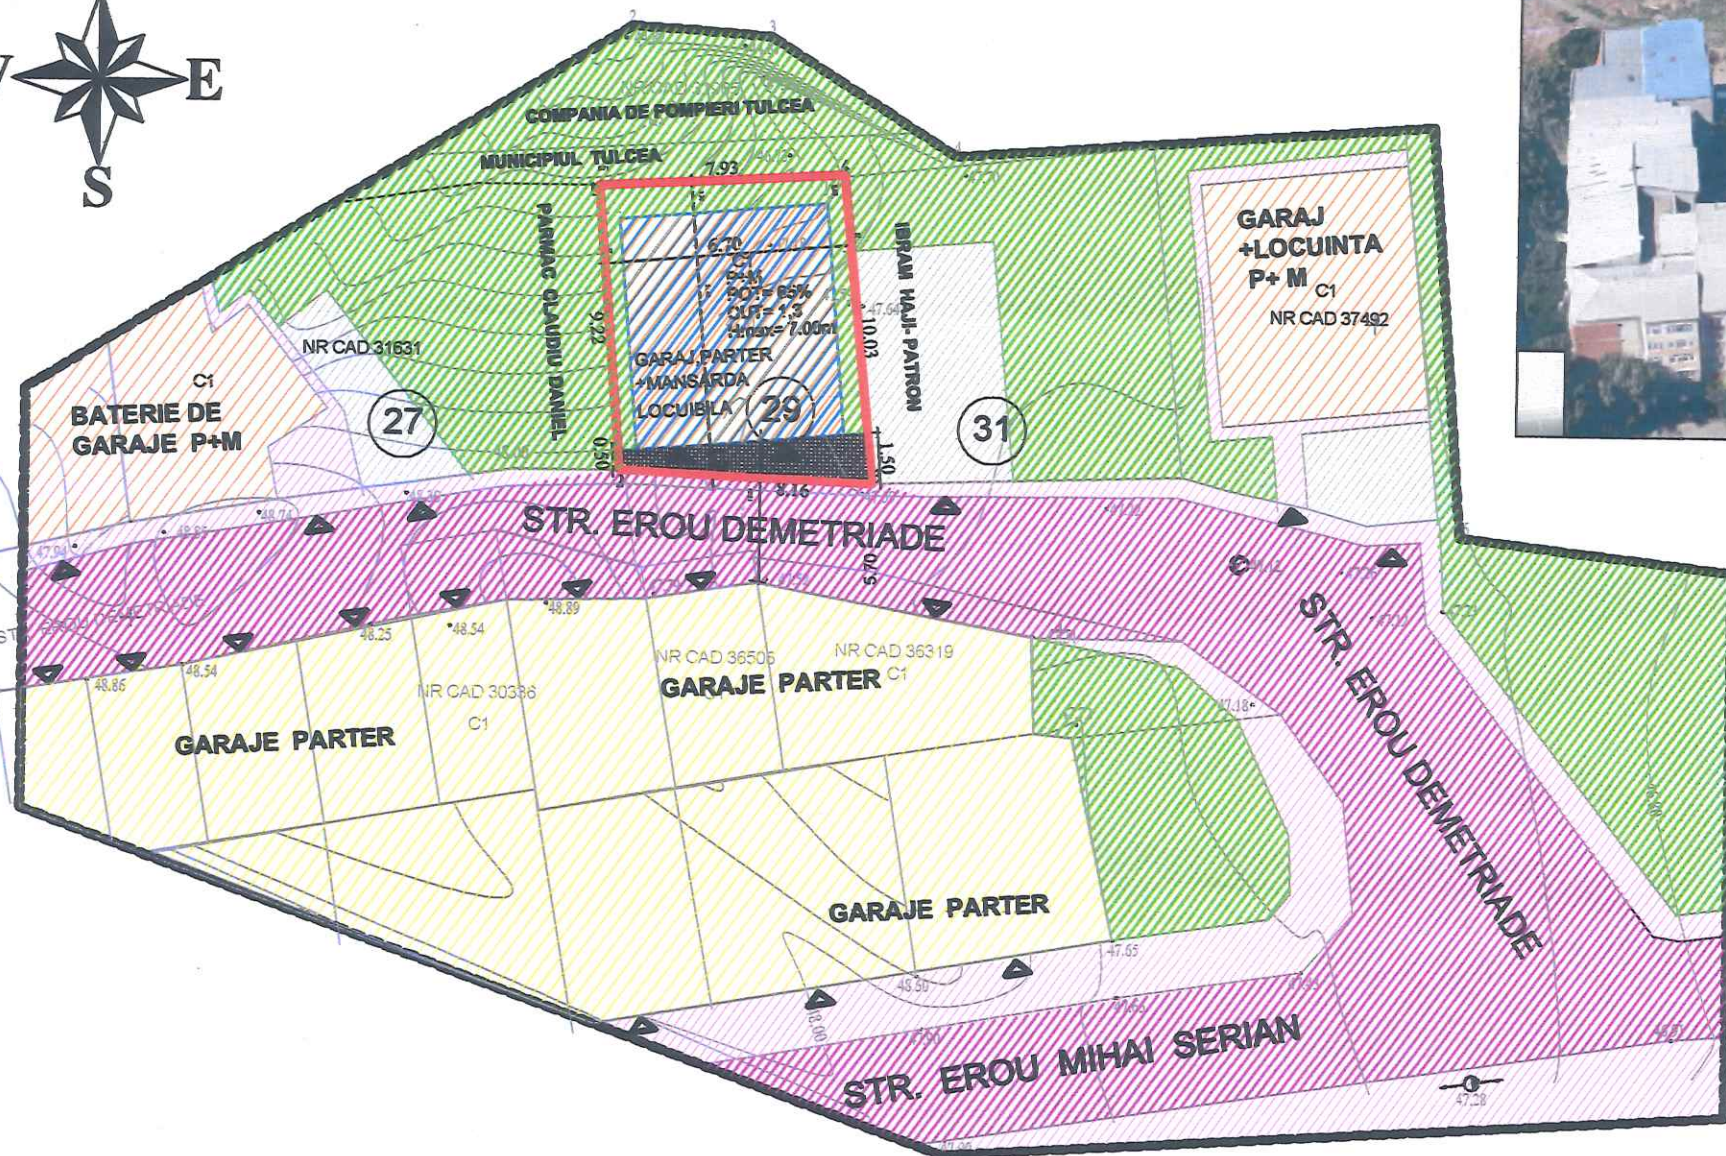

B. INCADRAREA IN ZONA ORTOFOTOPLAN



C. INDICATORI URBANISTICI PROPUZI in zona studiata de 1484 mp

UTR	12 zona LI - subzona u1
POT	43,61 %
CUT	0,61
RH	PARTER, P+M
H max	3,50m - 7,00m

D. INDICATORI URBANISTICI PROPUZI IN PARCELA de 77.00mp.

UTR	12 zona LI - subzona u1
POT	65,00 %
CUT	1,3
RH	PARTER, P+M
H max	3,50m - 7,00m

PUBLICUL ESTE INVITAT SA TRANSMITA OBSERVATII SI PROPUNERI
asupra documentelor expuse la sediul Primariei Municipiului Tulcea, holul public/panoul de afisaj la adresa
STRADA PACII NR. 20 telefon **0240/511440**, fax _____, la directia de urbanism, amenajare teritoriu.
in perioada **05.12.2019** - **10.12.2019**

(ziua/luna/anul)

(ziua/luna/anul)

PUBLICUL ESTE INVITAT SA PARTICIPE LA DEZBATEREA PUBLICA
ca metoda de consultare in data de **10.12.2019**, ora 12.00 la sediul Primariei Municipiului Tulcea.

Raspunsul la observatiile transmise va fi PUS LA DISPOZITIA PUBLICULUI PRIN AFISARE LA SEDIUL PRIMARIEI SI PE PAGINA
DE INTERNET WWW.PRIMARIAMUNICIPIULUITULCEA.PAGINADESTART.COM

SAU TRANSMIS IN SCRIS CONCLUZIONAT SI SE VA RASPUNDE ARGUMENTAT.

Email : cabinetprimar@primaria-tulcea.ro

Persoana responsabila cu informarea si consultarea publicului:

SAGEATA MARIANA, DIRECTIA URBANISM, AMENAJAREA TERITORIULUI

(numele si prenumele, functia)

adresa **STRADA PACII NR. 20** telefon **0240/511440**, fax _____