

Anexa 2 la

REGULAMENTUL LOCAL PRIVIND IMPLICAREA PUBLICULUI IN ELABORAREA SAU REVIZUIREA PLANURILOR DE AMENAJAREA TERITORIULUI SI URBANISM IN MUNICIPIUL TULCEA, JUDETUL TULCEA
MODEL PANOU TIP B


PRIMARIA MUNICIPIULUI TULCEA, JUDETUL TULCEA

(denumirea administratiei publice locale)

DATA ANUNTULUI: 17.12.2019

(ziua/luna/anul)

NR. INREGISTRARE: _____

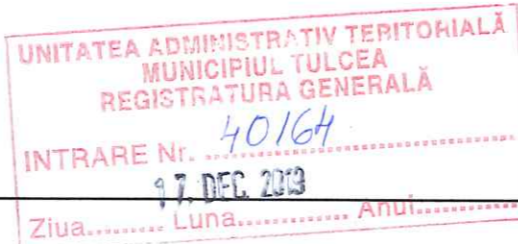

DESFASOARA ETAPA DE CONSULTARE PRIVIND PROPUNERILE PRELIMINARE: PLAN URBANISTIC DE DETALIU

CONSTRUIRE GARAJ, PARTER+ MANSARDA LOCUIBILA

STR. EROU DEMETRIADE, NR. 29

MUNICIPIUL TULCEA, JUDETUL TULCEA)

Argumentare: IN VEDEREA ASIGURARII TRANSPARENTEI DECIZIONALE SI IMPLICARII PUBLICULUI INTERESAT IN PROCEDURA DE INFORMARE SI CONSULTARE A PUBLICULUI INTERESAT ASUPRA PROPUNERILOR PRELIMINARE A PLANULUI

INITIATOR: PANICA ILIE


B. INCADRAREA IN ZONA ORTOFOTOPLAN



A. "PLAN URBANISTIC DE DETALIU"

Beneficiar: PANICA Ilie.

Amplasament imobil: intravilan mun.TULCEA, str. Eroii Demetriade, nr.29.

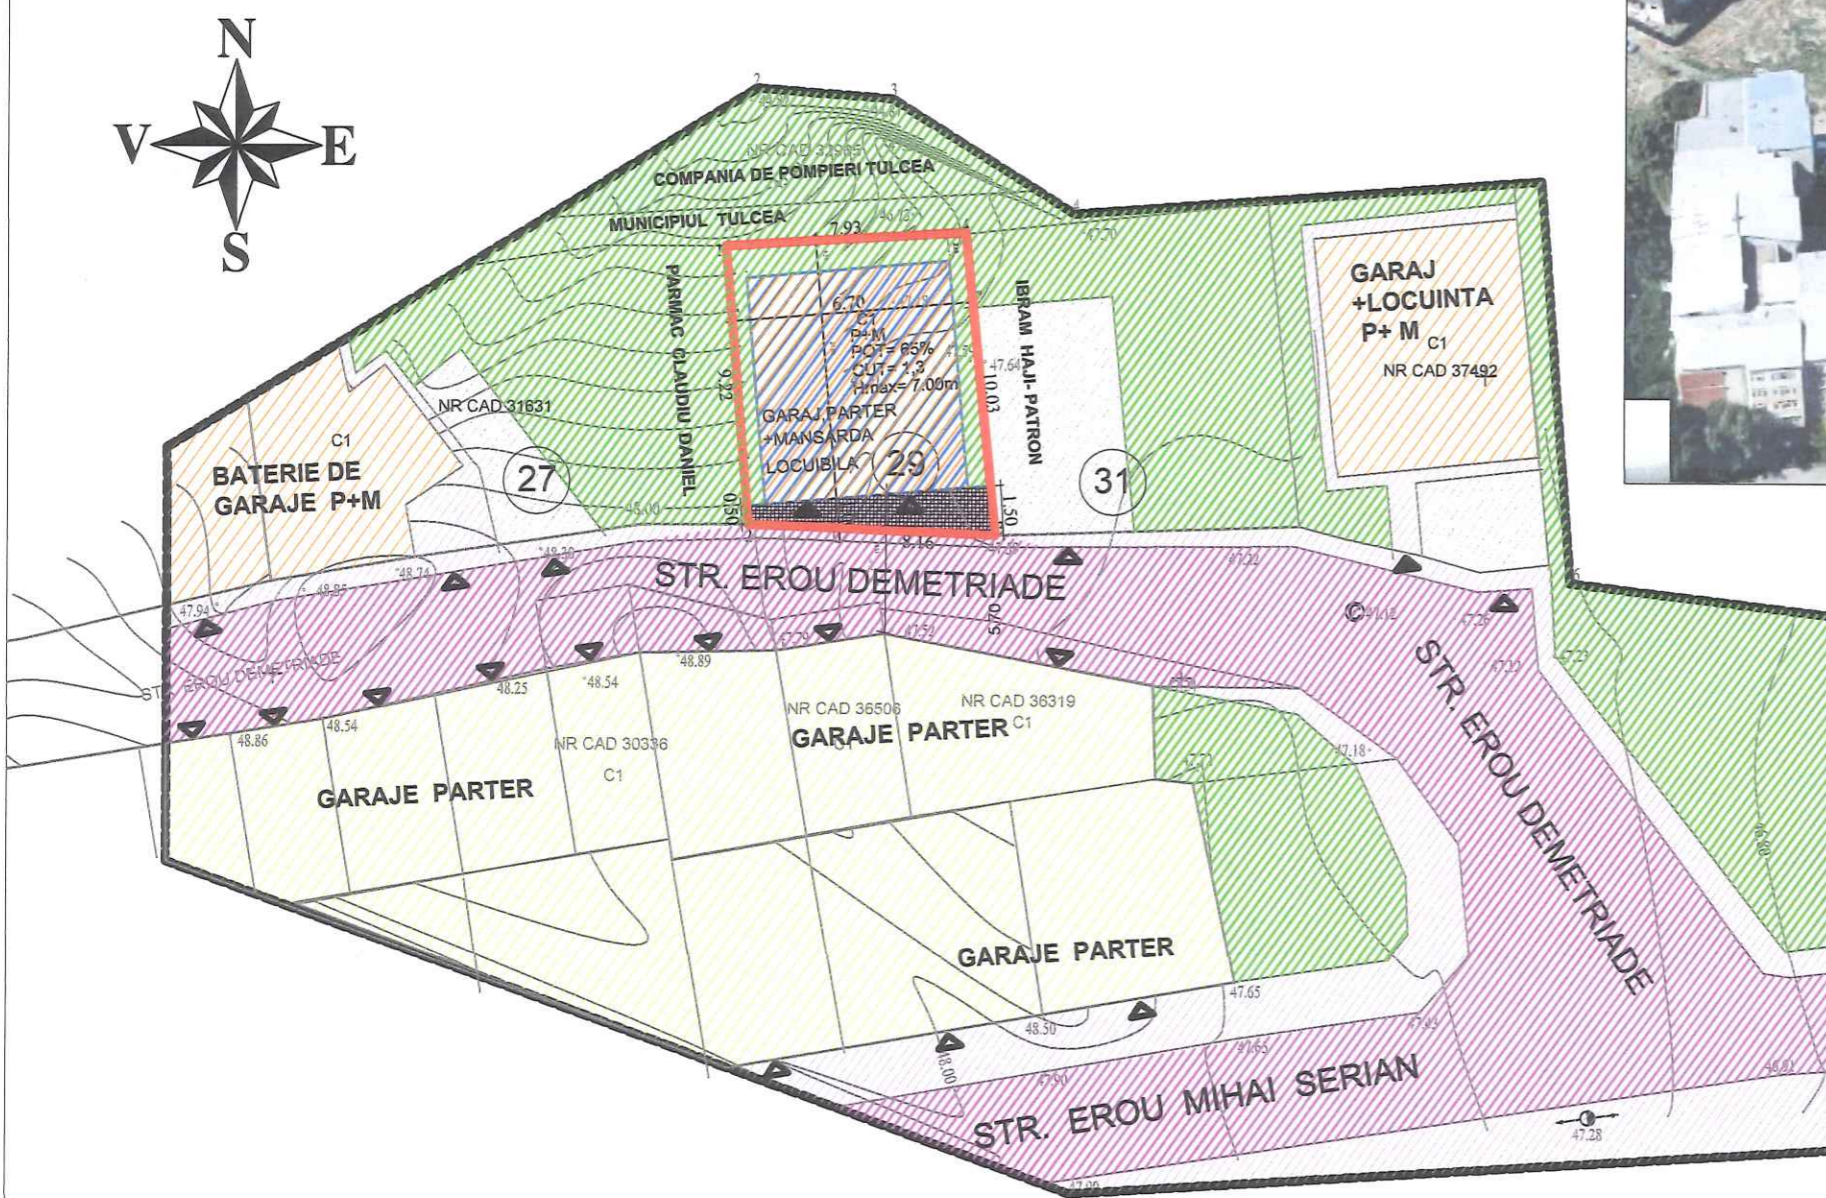

C. INDICATORI URBANISTICI PROPUȘI in zona studiata de 1484 mp

UTR	12 zona LI - subzona u1
POT	43,61 %
CUT	0,61
RH	PARTER, P+M
H max	3,50m - 7,00m

D. INDICATORI URBANISTICI PROPUȘI IN PARCELA de 77.00mp

UTR	12 zona LI - subzona u1
POT	65,00 %
CUT	1,3
RH	PARTER, P+M
H max	3,50m - 7,00m

PUBLICUL ESTE INVITAT SA TRANSMITA OBSERVATII SI PROPUNERI

asupra documentelor expuse la sediul Primariei Municipiului Tulcea, holul public/panoul de afisaj la adresa **STRADA PACII NR. 20** telefon **0240/511440**, fax _____, la directia de urbanism, amenajare teritoriu.
in perioada **17.12.2019** - **31.12.2019**

(ziua/luna/anul)

(ziua/luna/anul)

PUBLICUL ESTE INVITAT SA PARTICIPE LA DEZBATEREA PUBLICA

ca metoda de consultare in data de **31.12.2019**, ora 12.00 la sediul Primariei Municipiului Tulcea.

Raspunsul la observatiile transmise va fi PUS LA DISPOZITIA PUBLICULUI PRIN AFISARE LA SEDIUL PRIMARIEI SI PE PAGINA

DE INTERNET WWW.PRIMARIAMUNICIPIULUITULCEA.PAGINADESTART.COM

SAU TRANSMIS IN SCRIS CONCLUZIONAT SI SE VA RASPUNDE ARGUMENTAT.

Email : cabinetprimar@primaria-tulcea.ro

Persoana responsabila cu informarea si consultarea publicului:

SAGEATA MARIANA, DIRECTIA URBANISM, AMENAJAREA TERITORIULUI

(numele si prenumele, functia)

adresa **STRADA PACII NR. 20** telefon **0240/511440**, fax _____