


PRIMĂRIA MUNICIPIULUI TULCEA

DATA: 03.08.2020

# CONSULTAREA ASUPRA INTENȚIEI DE ELABORARE : PLAN URBANISTIC ZONAL

Str. Orizontului, nr. 211B, Municipiul Tulcea,  
Judetul Tulcea

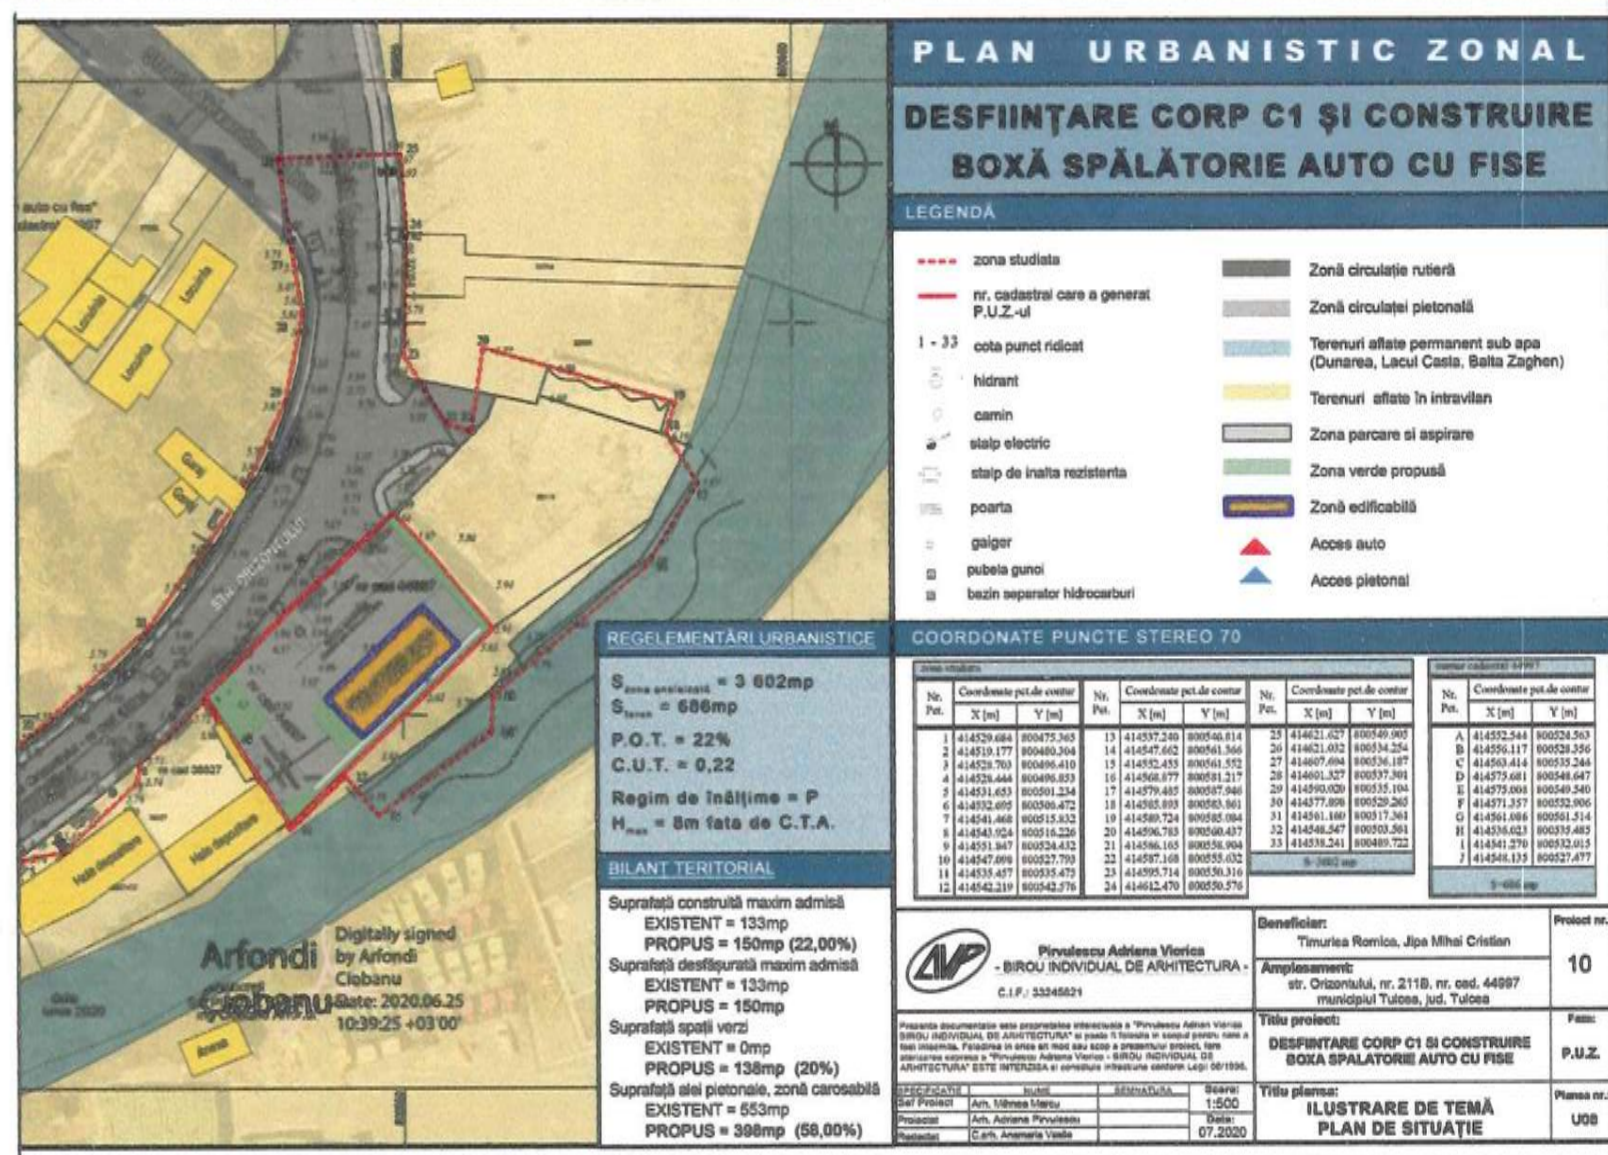

INITIATOR: Timurlea Romică și Jipa Mihai Cristina

ELABORATOR: B.I.A. Pîrvulescu Adriana Viorica

## DESFIINȚARE CORP C1 ȘI CONSTRUIRE BOXĂ SPĂLĂTORIE AUTO CU JETOANE

str. Orizontului, nr. 211B, municipiul Tulcea, județul Tulcea

**PUBLICUL ESTE INVITAT SĂ TRANSMITĂ OBSERVAȚII  
ASUPRA DOCUMENTELOR EXPUSE / DISPONIBILE  
LA SEDIUL PRIMĂRIEI MUNICIPIULUI TULCEA  
ÎN PERIOADA 03.08.2020 - 21.08.2020  
ÎNTRE ORELE 8 -16**

pe E-mail: [cabinetprimar@primaria-tulcea.ro](mailto:cabinetprimar@primaria-tulcea.ro), tel: 0240.511.440/int. 235

**PUBLICUL ESTE INVITAT SĂ PARTICIPE LA  
DEZBATEREA PUBLICA DIN DATA DE 24 AUGUST 2020**

Răspunsul la observațiile trimise va fi pus la dispoziția publicului prin afișare la sediul primăriei timp de 15 zile de la încheierea perioadei de consultare a publicului.

Persoana reponsabilă cu informarea și consultarea publicului este

**Insp. Săgeată Mariana - Direcția urbanism, Amenajare Teritoriu  
Str. Pacii, nr. 20, Municipiul Tulcea, Judetul Tulcea,  
E-mail: [sageata.mariana@primaria-tulcea.ro](mailto:sageata.mariana@primaria-tulcea.ro)**