

**U.A.T. MUNICIPIUL TULCEA, JUDETUL TULCEA**

(denumirea administratiei publice locale)

**DATA ANUNTULUI: 22.09.2020**

(ziua/luna/anul)

**INTENTIE DE ELABORARE**

PLAN URBANISTIC ZONAL

**LOCUINTA UNIFAMILIALA D+P+1**

**(strada GRADINARILOR nr. 42,**


**MUNICIPIUL TULCEA, JUDETUL TULCEA)**

ARGUMENTARE: Se doreste introducerea de reglementari pentru edificarea unei locuinte colective.

**INITIATOR: S.C. PROMOTION GRUP S.R.L.**

(numele si prenumele/denumirea)

STEREO 1970

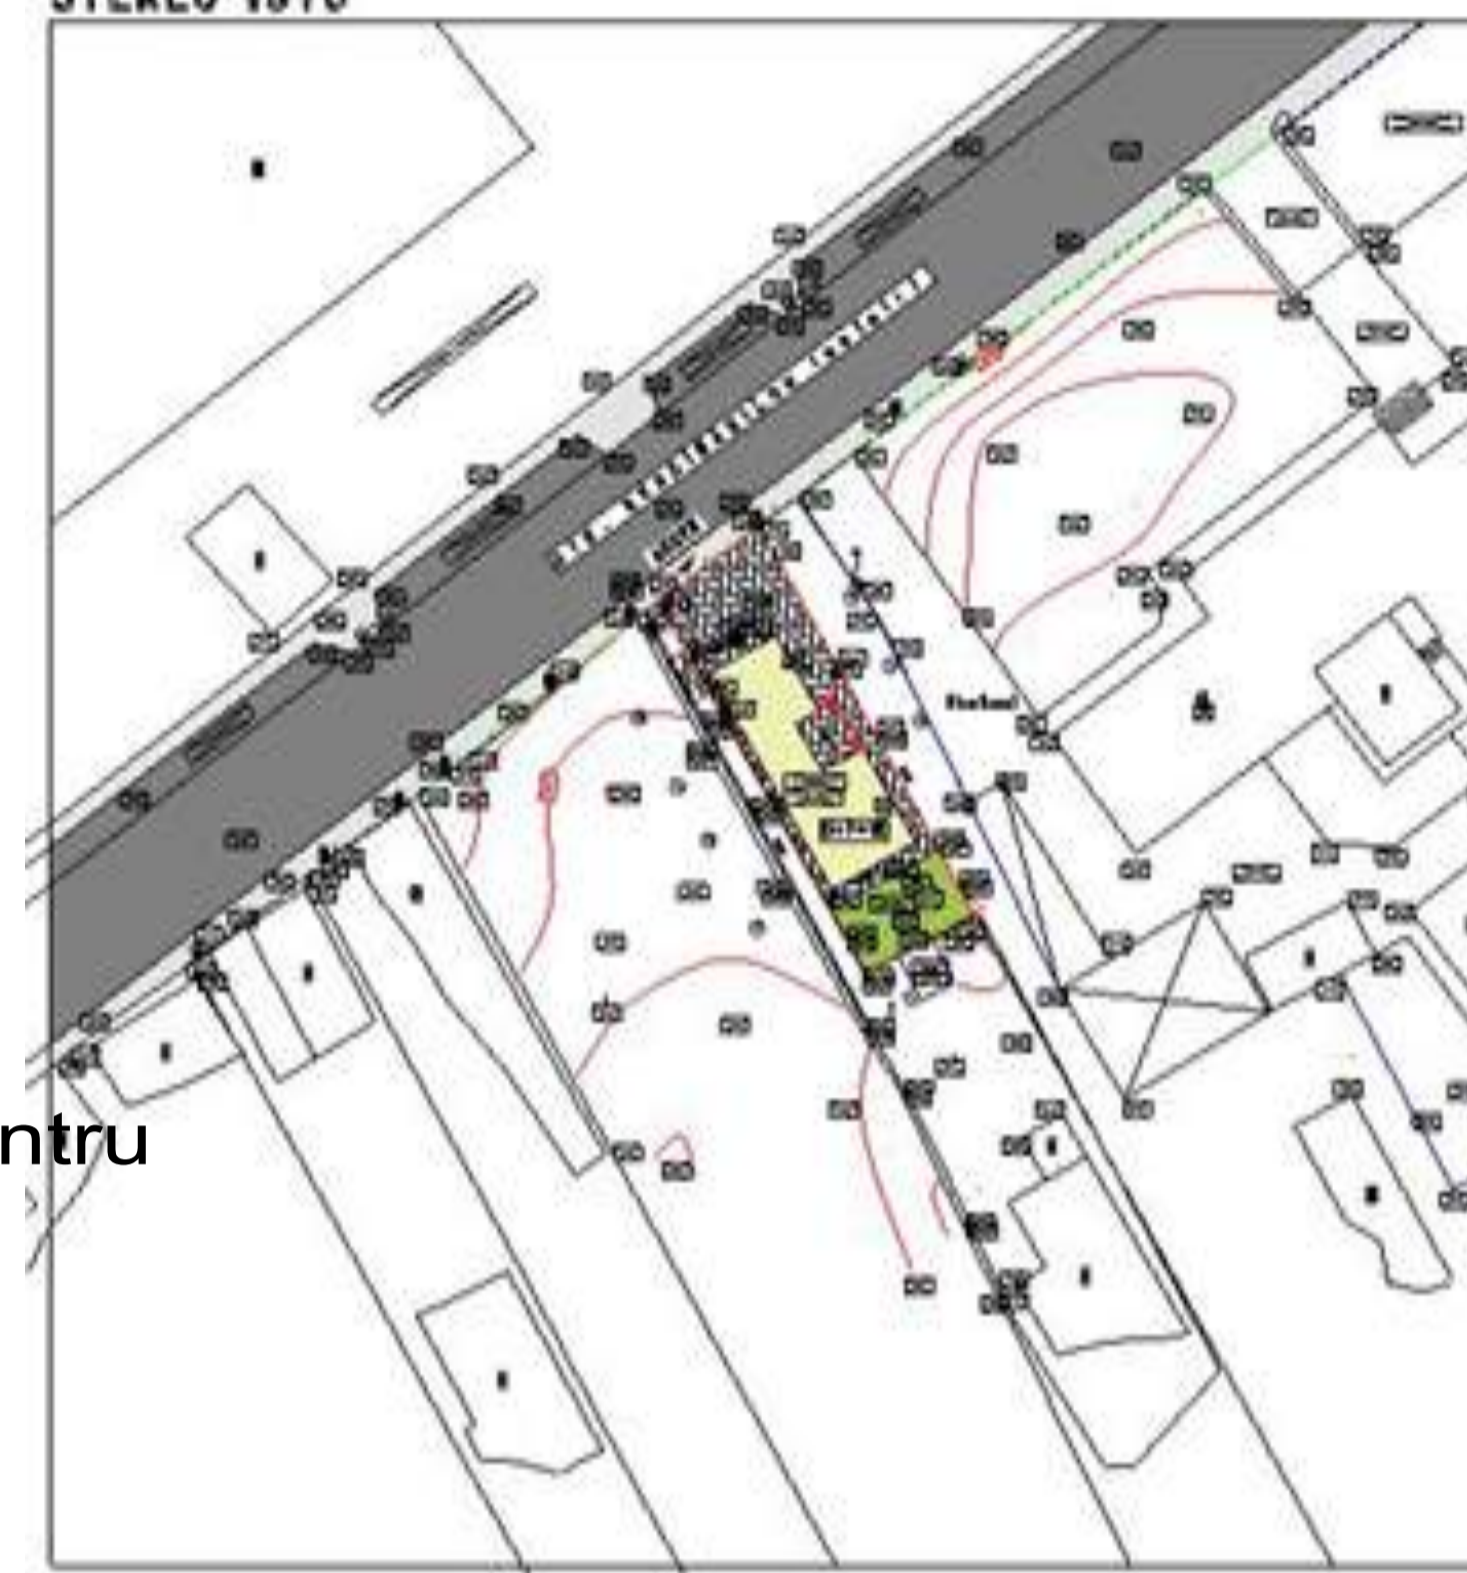

**PUBLICUL ESTE INVITAT SA TRANSMITA OBSERVATII SI PROPUNERI**  
privind intentia de elaborare a planului urbanistic zonal in perioada

**22.09.2020 - 06.10.2020**

(ziua/luna/anul)

(ziua/luna/anul)

Persoana responsabila cu informarea si consultarea publicului:

**SAGEATA MARIANA**, inspector

(nume si prenume)

(functia)

adresa **STRADA PACII NR. 20** telefon **0240/511440/235**, fax \_\_\_\_\_, fax \_\_\_\_\_,

mail **cabinetprimar@primaria-tulcea.ro**

Observatiile sunt necesare in vederea stabilirii cerintelor de elaborare/eliberarii avizului de oportunitate.

Raspunsul la observatiile transmise va fi pus la dispozitia publicului prin consultare la sediul U.A.T. prin consultarea persoanei responsabile cu informarea publicului in perioada - **22.09.2020 - 06.10.2020**

Etapele preconizate pentru consultarea publicului pana la aprobarea planului:

- etapa consultarii asupra propunerilor preliminare;
- dezbateri publice;
- etapa implicarii publicului in etapa aprobarii;
- implicarea publicului in etapa monitorizarii implementarii P.U.Z.