


U.A.T. MUNICIPIUL TULCEA

Data anuntului: 09.03.2021

INTENTIE DE ELABORARE PLAN URBANISTIC ZONAL

CONSTRUIRE LOCUINTE

EXTRAVILAN, T 20 P 302, MUN. TULCEA, JUD. TULCEA

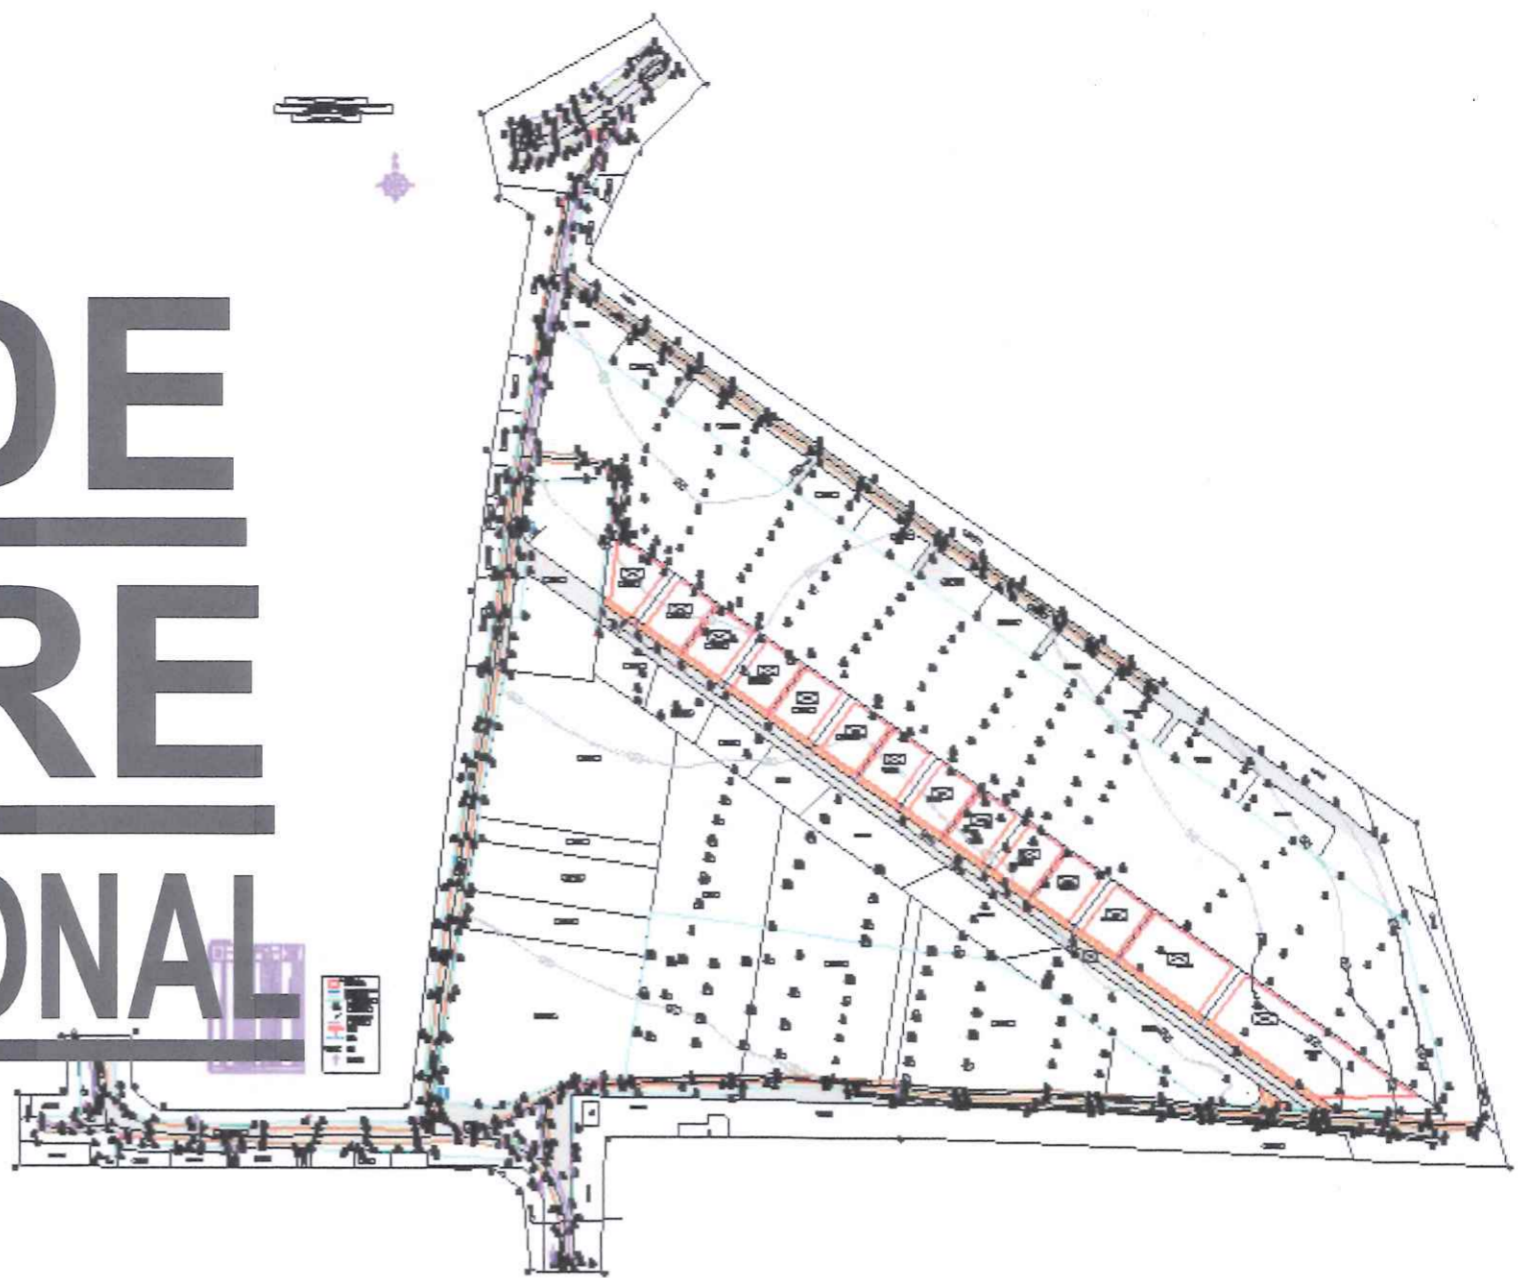

Argumentare: Obiectul prezentei documentatii îl reprezintă reglementarea parcelelor proprietate privată situate în extravilanul municipiului Tulcea, în corelare cu obiectivele generale ale dezvoltării durabile si cu obiectivele stabilite prin P.U.G.-ul localității Tulcea aflat în vigoare.

Initiatori: MORARU VASILE, PASARICA NICOLAE, CRISTEA MARIAN, BUZATU MARCEL, DITA PETRE, GHIUZELEA STEFAN, NISTOR MARIAN, CLIM ELENA, MIHAI STELUTA, OPRIS RADU-CRISTIAN, STAN ANGELA, BARBAUD MARIAN

PUBLICUL ESTE

INVITAT SĂ TRANSMITĂ OBSERVATII SI PROPUNERI privind intentia de elaborare a Planului Urbanistic Zonal

în perioada **09.03.2021-23.03.2021**

Persoana responsabilă cu informarea si consultarea publicului: SAGEATA MARIANA, inspector, Serviciul Urbanism si Amenajarea Teritoriului

Adresa: PRIMĂRIA MUNICIPIULUI TULCEA, Str. Păcii, Nr. 20, cod postal: 820033, tel.: 0240/511440.

Transmiterea observatiilor se va face în scris, la registratura primăriei sau la Directia de Urbanism si Amenajarea Teritoriului sau pe adresa de mail - contact@primariatulcea.ro.

Observatiile sunt necesare în vederea elaborării **P.U.Z. CONSTRUIRE LOCUINTE**

Răspunsul la observatiile transmise vor fi publicate de Serviciul Urbanism si Amenajarea Teritoriului pe pagina de internet a Primăriei Municipiului Tulcea si va fi prezentat timp de 15 zile de la încheierea perioadei de consultare a publicului la sediul Primăriei Tulcea.

Etapele preconizate pentru consultarea publicului până la aprobarea Planului:

- consultarea si informarea privind intentia de elaborare

- metoda de informare: site-ul primăriei, afisări la sediul primăriei, precum si afisarea anuntului pe amplasament

- 15 zile de la data publicării