PROIECT DE HOTĂRÂRE

privind modificarea suprafeței de teren aferentă străzii Primăverii, înregistrată la poziția 93 din Inventarul bunurilor care aparțin domeniului public al municipiului Tulcea, actualizat prin Hotărârea Consiliului Local al Municipiului Tulcea nr. 59/25.02.2021, conform măsurătorilor topo cadastrale, de la 7130 mp la 6684 mp, în vederea înscrierii în cartea funciară

Consiliul Local al Municipiului Tulcea, județul Tulcea, întrunit în ședința ordinară, din data de 31 martie 2021, legal constituită;

Examinând documentația întocmită privind modificarea suprafeței de teren aferentă străzii Primăverii, înregistrată la poziția 93 din Inventarul bunurilor care aparțin domeniului public al municipiului Tulcea, actualizat prin Hotărârea Consiliului Local al Municipiului Tulcea nr. 59/25.02.2021, conform măsurătorilor topo cadastrale, de la 7130 mp la 6684 mp, în vederea înscrierii în cartea funciară, proiect din inițiativa consilierului local George ȘINGHI;

Luând în discuție referatul de aprobare al consilierului local George ȘINGHI înregistrat sub nr. 9582/12.03.2021 și raportul nr. G. 4549/12.03.2021 al Direcției Întreținere și Administrare Patrimoniu;

Reținând avizele comisiilor de specialitate ale Consiliului Local al Municipiului Tulcea;

Ținând seama de prevederile:

- Titlului VII - Cartea funciară, articolele 876, 877 din Legea nr. 287/2009 privind Codul civil, republicată, cu modificările și completările ulterioare;
- art. 41, alin. (5) și alin. (5^1) din Legea nr. 7/1996 a cadastrului și a publicității imobiliare, republicată, cu modificările și completările ulterioare,
- Hotărârii Consiliului Local al Municipiului Tulcea nr. 59/25.02.2021 privind actualizarea Inventarului bunurilor care aparțin domeniului public al municipiului Tulcea;
- Ghidului notarilor publici actualizat în decembrie 2020;

În baza dispozițiilor art. 87, alin. (5), art. 129, alin. (1), alin. (2) lit. c) și art. 286 alin. (4) din Ordonanța de Urgență a Guvernului nr. 57/2019 privind Codul Administrativ, cu modificările și completările ulterioare;

În temeiul art. 136, alin. (1), art. 139, alin. (1) și (3) lit. g), art. 196, alin. (1) lit. a), art. 197, alin. (4) și art. 198 din Ordonanța de Urgență a Guvernului nr. 57/2019 privind Codul Administrativ, cu modificările și completările ulterioare;

HOTĂRĂȘTE:

Art. 1 Se modifică suprafața de teren aferentă străzii Primăverii, înregistrată la poziția 93 din Inventarul bunurilor care aparțin domeniului public al municipiului Tulcea, actualizat prin Hotărârea Consiliului Local al Municipiului Tulcea nr. 59/25.02.2021, potrivit măsurătorilor topo cadastrale, de la 7130 mp la 6684 mp, alcătuită din tronson I în suprafață de 3333 mp și tronson II în suprafață de 3351 mp, cu valoarea totală de 538.890 lei, în vederea înscrierii în cartea funciară, conform planurilor de amplasament și delimitare a imobilului, care fac parte integrantă din prezenta hotărâre.

Art. 2 Inventarul bunurilor care alcătuiesc domeniul public al municipiului Tulcea se modifică în mod corespunzător.

Art. 3 Cu ducerea la îndeplinire a prezentei hotărâri se împuterniceşte Direcţia Întreţinere şi Administrare Patrimoniu Tulcea.

Art. 4 Secretarul general al Municipiului Tulcea asigură comunicarea prezentei hotărâri autorităţilor şi persoanelor interesate pentru ducerea la îndeplinire a prevederilor sale.

Vizat
pentru legalitate
SECRETARUL GENERAL,
AL MUNICIPIULUI TULCEA
Leventh IUSUF

Iniţiator,

George ŞINGHI,
CONSILIER LOCAL

Nr. 9582 / 12.03.2021

Referat de aprobare

al proiectului de hotărâre privind modificarea suprafeței de teren aferentă străzii Primăverii, înregistrată la poziția 93 din Inventarul bunurilor care aparțin domeniului public al municipiului Tulcea, actualizat prin Hotărârea Consiliului Local al Municipiului Tulcea nr. 59/25.02.2021, conform măsurătorilor topo cadastrale, de la 7130 mp la 6684 mp, în vederea înscrierii în cartea funciară

La poziția 93 din anexa Hotărârii Consiliului Local al Municipiului Tulcea nr. 59/25.02.2021 privind actualizarea Inventarului bunurilor care aparțin domeniului public al municipiului Tulcea este înregistrat bunul imobil STRADĂ ŞI TROTUAR AFERENT STR PRIMĂVERII, cu suprafață teren 7130 mp, fără să se fi făcut la momentul inventarierii o măsurătoare autorizată.

Bunul imobil „Strada şi trotuar aferent str. Primăverii" a fost măsurat de către o persoană autorizată să execute lucrări de cadastru, urmare căreia a rezultat o suprafață totală de teren de 6684 mp, alcătuită din tronson I în suprafață de 3333 mp şi tronson II în suprafață de 3351mp, conform "Planului de amplasament şi delimitare a imobilului" anexat.

Executarea lucrărilor de cadastru se justifică prin aceea că, acestea au în vedere identificarea amplasamentului imobilului pe baza actului de proprietate sau, în lipsa acestora, pe baza posesiei exercitate sub nume de proprietar, determinarea formei şi dimensiunilor imobilului.

Înscrierea în cartea funciară se face în temeiul Legii nr. 287/2009 privind *Codul civil*, republicată, cu modificările şi completările ulterioare, TITLUL VII - **Cartea funciară**, articolele 876, 877 şi următoarele, cu respectarea dispozițiilor Legii nr. 7/1996 *Legea cadastrului şi a publicității imobiliare,* republicată, cu modificările ulterioare, art. 41, alin. (5) şi (5^1).

La stabilirea valorii suprafeței de teren aferentă străzii Primăverii, se propune raportarea la valoarea terenurilor cu construcții din intravilan, amplasate în zona C, de 55 euro/mp, aplicând corecția prevăzută la pct.2.1, de 30% din valoarea terenului din zonă, în conformitate cu prevederile Ghidului notarilor publici actualizat în decembrie 2020, care cuprinde valori orientative minime pentru terenurile din municipiul Tulcea.

Astfel, pentru suprafața de 6684 mp revine o valoare de 538.890 lei, după cum urmează:

55 Euro/mp x 4,8863 lei(cursul zilei BNR) x 6684 mp x 30%.

Prin urmare, supun spre aprobare Consiliului Local proiectul de hotărâre privind modificarea suprafeței de teren aferentă străzii Primăverii, înregistrată la poziția 93 din Inventarul bunurilor care aparțin domeniului public al municipiului Tulcea, actualizat prin Hotărârea Consiliului Local al Municipiului Tulcea nr. 59/25.02.2021, conform măsurătorilor topo cadastrale, de la 7130 mp la 6684 mp, având valoarea de 538.890 lei, în vederea înscrierii în cartea funciară, în temeiul textelor de lege precizate şi a prevederilor art. 87 alin. (5), art. 129 alin.(1), alin. (2) lit. c), 136 alin. (1), art. 139, alin. (1) şi (3) lit.g), art. 196 alin. (1) lit. a), art. 197 alin. (4), art. 198 şi art. 286 alin. (4) din Ordonanța de Urgență a Guvernului nr. 57/2019 privind Codul Administrativ, cu modificările şi completările ulterioare.

Față de cele prezentate mai sus, a fost elaborat proiectul de hotărâre pe care vă rugăm să-l adoptați în forma şi conținutul redactat.

INIȚIATOR,
George ŞINGHI
CONSILIER LOCAL

CONSILIUL LOCAL TULCEA
DIRECŢIA ÎNTREŢINERE ŞI
ADMINISTRARE PATRIMONIU
Biroul juridic, Executari silite
Licitatii, Gestiune Patrimoniu,
Documente Consiliul Local
Nr. G 4549 / 12.03.2021

APROBAT,
p.Primarul Municipiului Tulcea
Nicolae-Florin Bibu
Administrator public

ROMÂNIA * MUNICIPIUL TULCEA - JUD. TULCEA * PRIMAR

RAPORT

privind modificarea suprafeţei de teren aferentă străzii Primăverii, înregistrată la poziţia 93 din Inventarul bunurilor care aparţin domeniului public al municipiului Tulcea, actualizat prin Hotărârea Consiliului Local al Municipiului Tulcea nr. 59/25.02.2021, conform măsurătorilor topo cadastrale, de la 7130 mp la 6684 mp, în vederea înscrierii în cartea funciară

În Inventarul bunurilor care aparţin domeniului public al municipiului Tulcea, aprobat prin Hotărârea Consiliului Local al Municipiului Tulcea nr. 59/25.02.2021, la poziţia 93 din anexă este înregistrat bunul imobil STRADĂ ŞI TROTUAR AFERENT STR. Primăverii, cu suprafaţă teren 7130 mp, fără să se fi făcut la momentul inventarierii o măsurătoare autorizată.

Conform legislaţiei în vigoare referitoare la publicitate imobiliară (Legea nr.7/1996 cu modificările ulterioare), autorităţile locale au obligaţia de a-şi înscrie în cartea funciară dreptul de proprietate asupra bunurilor aflate în domeniul public şi privat.

În vederea efectuării formalităţilor de publicitate imobiliară, imobilul a fost măsurat de către o persoană autorizată să execute lucrări de cadastru.

Urmare măsurătorilor exacte asupra bunului imobil menţionat anterior a rezultat o suprafaţă totală de teren de 6684 mp, alcătuită din tronson I în suprafaţă de 3333 mp şi tronson II în suprafaţă de 3351mp, care este mai mică faţă de suprafaţa St = 7130 mp din Hotărârea Consiliului Local al Municipiului Tulcea nr. 59/25.02.2021, conform "Planului de amplasament şi delimitare a imobilului" anexat.

Necesitatea executării la nivelul municipiului a lucrărilor de cadastru se justifică prin aceea că, acestea au în vedere identificarea amplasamentelor imobilelor pe baza actelor de proprietate sau, în lipsa acestora, pe baza posesiei exercitate sub nume de proprietar, determinarea formei şi a dimensiunilor imobilelor.

Înscrierea în cartea funciară se face în temeiul Legii nr. 287/2009 privind Codul civil, republicată, cu modificările şi completările ulterioare, TITLUL VII - Cartea funciară, articolele 876, 877 şi următoarele, cu respectarea dispoziţiilor Legii nr.7/1996 Legea cadastrului şi a publicităţii imobiliare, republicată, cu modificările ulterioare, art.41, alin.(5) şi (5^1).

Ţinând seama de prevederile Ghidului notarilor publici actualizat în decembrie 2020, care cuprinde valori orientative minime pentru terenurile din municipiul Tulcea, pentru a se stabili o valoare terenului situat în municipiul Tulcea, strada Primăverii, se propune raportarea la valoarea terenurilor cu construcţii din intravilan, amplasate în zona C, de 55 euro/mp, aplicând corecţia prevăzută la pct.2.1, de 30% din valoarea terenului din zonă.

Astfel, pentru suprafaţa de 6684 mp revine o valoare de 538.890 lei, după cum urmează:
55 Euro/mp x 4,8863 lei(cursul zilei BNR) x 6684 mp x 30%.

Având în vedere faptul că trebuie să existe o evidenţă corectă a imobilelor aflate în domeniul public al municipiului Tulcea, în baza dispoziţiilor art. 87 alin. (5), art. 129 alin.(1), alin. (2) lit. c) şi art. 286 alin. (4) din Ordonanţa de Urgenţă a Guvernului nr. 57/2019 privind Codul Administrativ, cu modificările şi completările ulterioare, se propune Consiliului Local al municipiului Tulcea, în temeiul art. 136 alin.(1), art. 139, alin.(1) şi (3) lit.g), art. 196 alin. (1)

lit. a), art. 197 alin. (4) şi art. 198 din Ordonanța de Urgență a Guvernului nr. 57/2019 privind Codul Administrativ, cu modificările şi completările ulterioare, aprobarea modificării suprafeței de teren aferentă străzii Primăverii, înregistrată la poziția 93 din Inventarul bunurilor care aparțin domeniului public al municipiului Tulcea, actualizat prin Hotărârea Consiliului Local al Municipiului Tulcea nr. 59/25.02.2021, potrivit măsurătorilor topo cadastrale de la 7130 mp la 6684 mp, alcătuită din tronson I în suprafață de 3333 mp şi tronson II în suprafață de 3351 mp, având valoarea de 538.890 lei, în vederea înscrierii în cartea funciară.

Inventarul bunurilor care aparțin domeniului public al municipiului Tulcea actualizat prin Hotărârea Consiliului Local al Municipiului Tulcea nr. 59/25.02.2021 se va modifica în mod corespunzător.

P.DIRECTOR,
Vasilescu Bogdan
DIRECTOR ADJUNCT

CONSILIUL LOCAL TULCEA
DIRECȚIA ÎNTREȚINERE ȘI ADMINISTRARE PATRIMONIU

Birou juridic,
Cons. Jr. Georgescu Carmen-Ionela

Intocmit,
Mihailov Gabriela

NR. CRT.	CODUL DE CLASIFICARE	DENUMIREA BUNULUI	ELEMENTE DE IDENTIFICARE	Anul dobandirii sau, dupa caz, al darii in folosinta	Valoarea de inventar (Lei)	Denumire act proprietate sau alte acte doveditoare
93	1.3.7.2	STRADA SI TROTUAR AFERENT STR PRIMAVERII	*7130 mp*	0	745.976,00	H.C.L. NR. 130/21.10.1999 HCL nr. 125/12.07.2001 HCL nr. 133/2008
94	1.3.7.2	STRADA SI TROTUAR AFERENT STR PROGRESULUI - 2 tronsoane	*4091 mp - Tr. 1: 1373 mp NC46044; - Tr. 2: 2718 mp NC46000*	0	940.851,00	H.C.L. NR. 130/21.10.1999 HCL nr. 125/12.07.2001 HCL nr. 133/2008 HCL nr. 143/30.07.2020
95	1.3.7.2	STRADA SI TROTUAR AFERENT STR PORTULUI	23265 mp-20284 mp = 2981 mp	0	207.925,00	H.C.L. NR. 130/21.10.1999 HCL nr. 125/12.07.2001 HCL nr. 133/2008
96	1.3.7.2	STRADA SI TROTUAR AFERENT ALEEA PAUNULUI	*210 mp*	0	21.971,00	H.C.L. NR. 130/21.10.1999 HCL nr. 125/12.07.2001 HCL nr. 133/2008
97	1.3.7.2	STRADA SI TROTUAR AFERENT STR PANAIT CERNA	*4957 mp*	0	480.961,00	H.C.L. NR. 130/21.10.1999 HCL nr. 125/12.07.2001 HCL nr. 133/2008
98	1.3.7.2	STRADA SI TROTUAR AFERENT STR PICTOR ALEXANDRU CIUCURENCU	*1624 mp*	0	317.167,00	H.C.L. NR. 130/21.10.1999 HCL nr. 125/12.07.2001 HCL nr. 133/2008
99	1.3.7.2	STRADA SI TROTUAR AFERENT STR RAZBOIENI	*2152 mp NC45999*	0	390.725,00	H.C.L. NR. 130/21.10.1999 HCL nr. 125/12.07.2001 HCL nr. 133/2008 HCL nr. 143/30.07.2020
100	1.3.7.2	STRADA SI TROTUAR AFERENT STR RAHOVEI	*4056 mp*	0	424.359,00	H.C.L. NR. 130/21.10.1999 HCL nr. 125/12.07.2001 HCL nr. 133/2008
101	1.3.7.2	STRADA SI TROTUAR AFERENT STR PIATA REPUBLICII	*1962 mp*	0	907.719,00	H.C.L. NR. 130/21.10.1999 HCL nr. 125/12.07.2001 HCL nr. 133/2008
102	1.3.7.2	STRADA SI TROTUAR AFERENT STR SPITALULUI	*14336 mp NC43810*	0	1.799.884,00	HCL nr. 130/21.10.1999 HCL nr. 125/12.07.2001 HCL nr. 133/2008 HCL nr. 171/25.05.2018
103	1.3.7.2	STRADA SI TROTUAR AFERENT STR SURORILOR	*1200 mp*	0	92.070,00	H.C.L. NR. 130/21.10.1999 HCL nr. 125/12.07.2001 HCL nr. 133/2008
104	1.3.7.	STRADA SI TROTUAR AFERENT STR SABINELOR	*8184 mp*	0	1.427.085,00	H.C.L. NR. 130/21.10.1999 HCL nr. 125/12.07.2001 HCL nr. 133/2008
105	1.3.7.2	STRADA SI TROTUAR AFERENT STR SILVESTRU	*2340 mp*	0	244.822,00	H.C.L. NR. 130/21.10.1999 HCL nr. 125/12.07.2001 HCL nr. 133/2008

CONVERTOR RAPID

Folosește cursul bnr din 10.03.2021

Schimbă din EUR

În RON

Suma 1 EUR

Rezultat 4.89

Calculator TVA

TVA (19%) 0.93

Rezultat+TVA 5.81

☑ Afișează separator mii în rezultate (.)

☐ Afișează patru zecimale în rezultat

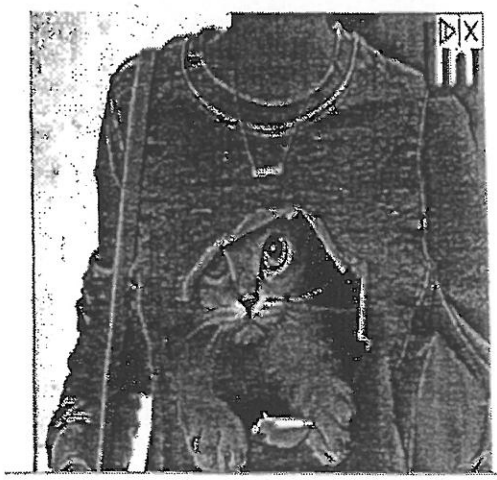

Cursul valutar BNR comunicat în 10 martie 2021

1 EURO =	1 USD =	1 EURO =
4.8863 Lei ↑	4.1084 Lei ↑	1.1893 USD ↓
+0.0014 Lei	+0.0048 Lei	-0.0011 USD

Indicele ROBOR stabilit în 10 martie 2021

(istoric si grafic ROBOR)

3M (3 luni):	6M (6 luni):	12M (12 luni):
1.7% →	1.74% →	1.75% →
0	0	0

EVOLUTIA CURS EURO

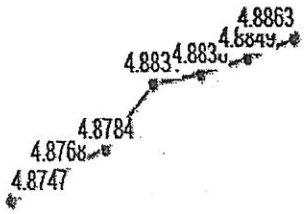

EVOLUTIA CURS DOLAR

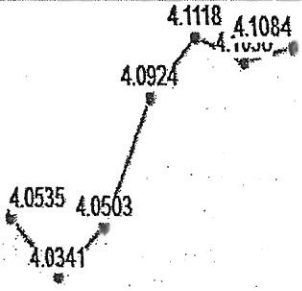

Cursuri valutare

Cursul mediu pe ultimele 3 luni

	Februarie	Ianuarie	Decembrie
Euro	4.8741	4.8728	4.8707
Dolar SUA	4.0269	4.0029	4.0005

287.	Al.	Prelungirea Taberei	B
288.	Str.	Primaverii	C
289.	Str.	Prislav	C
290.	Al.	Prislav	D
291.	Str.	Progresului	A
292.	Str.	Prudentei	B
293.	Str.	Racului	D
294.	Str.	Radu Negru	C
295.	Str.	Rahovei	C
296.	Str.	Randunicii	D
297.	Str.	Rasaritului	D
298.	Str.	Razboieni	B
299.	Al.	Razboieni	B
300.	Str.	Rezervorului	B
301.	Str.	Rogozului	D
302.	Str.	Ronda	C
303.	Str.	Rosmarin	B
304.	Str.	Rozei	C
305.	Str.	Rumeoarei	B
306.	Str.	Sabinelor (1-53, 2-56)	A
307.	Str.	Sabinelor (55-T, 58-T)	B
308.	Str.	Salcamilor	C
309.	Str.	Salcilor	A
310.	Str.	Sanzienei	C
311.	Str.	Saon	D
312.	Str.	Scarii	B
313.	Str.	Sculptor Ion Jalea	D
314.	Str.	Scoalei	C
315.	Str.	Semintelor	C
316.	Str.	Silvestru	C
317.	Str.	Sitarului	C
318.	Str.	Smardan	B
319.	Str.	Soarelui	C
320.	Str.	Soclui	B
321.	Str.	Sofia Nadejde	C
322.	Str.	Sperantei	D
323.	Al.	Spicului	C
324.	Str.	Spitalului	B
325.	Str.	Stancilor	C
326.	Str.	Stanjenelului	B
327.	Al.	Stejarului	B
328.	Str.	Strabuna	C
329.	Str.	Sudului	C
330.	Str.	Sulfinei	B
331.	Str.	Surorilor	C
332.	Str.	Suvenir	B
333.	Str.	Soimului	C
334.	Str.	Taberei	B
335.	Al.	Taberei	C
336.	Str.	Taberei Impas	C
337.	Str.	Taras Savcenco	C
338.	Str.	Taunului	D
339.	Str.	Tejului	C
340.	Str.	Timisoarei	C
341.	Str.	Timpului	B
342.	Str.	Timpuri Noi	C
343.	Str.	Tineretului	B
344.	Str.	Toamnei	B
345.	Str.	Toporasi	C
346.	Str.	Traian	B
347.	Str.	Traian Vuia	C
348.	Str.	Trandafirilor	B
349.	Str.	Transformatorului	D
350.	Str.	Trestiei	D
351.	Str.	Tribunului	B
352.	Str.	Troitei	C
353.	Str.	Tudor Vladimirescu	A
354.	Str.	Tunsului	C
355.	Str.	Unirii	A
356.	Str.	Urzicii	C
357.	Str.	Uzinei	B
358.	Str.	Vacarescu	C
359.	Al.	Vacarescu	C
360.	Str.	Varariei	B

CLADIRI LOCUINTE COLECTIVE(Foste camine de nefamilisti)

Anul construirii	Valoare/mp (€)
inainte de 1941	106
1942-1977	138
1978-1990	164
1991-2000	191
după 2001	250

CLĂDIRI ANEXE

Valori minime orientative

Valoare euro/mp

	GARAJE	ANEXE CĂRĂMIDĂ	ANEXE CHIRPICI	ANEXE LEMN
ZONA: A	152	95	58	53
ZONA: B	105	63	42	37
ZONA: C	74	42	32	26
ZONA: D	58	31	26	21

TEREN INTRAVILAN

Euro/mp

Localitatea	Amplasarea in cadrul localitatii	Terenuri intravilane			
		Curti constructii		Arabil	Spatii verzi
		liber	construit		
Tulcea	Zona A	140	95	80	28
	Zona B	110	75	65	22
	Zona C	75	55	45	6
	Zona D	45	35	30	6

TEREN EXTRAVILAN

Euro/ ha

Locatia	Terenuri extravilane		
	Teren arabil	Pasuni,	Vii, Livezi
Limitrof Dunare	8.800	5.200	12.900
La DN, DJ	5.500	3.200	6.800
Alte locatii	4.500	3.000	5.200
Suburbia T. Vladimirescu	4.030	3.000	5.200

** zona limitrofa este fisia cu latime de 100 m desfasurata de-a lungul Dunării, lacurilor sau canalelor navigabile*
*** daca o parcela din zona limitrofa are una sau mai multe dintre laturi care depaseste adincimea de 100 m, intreaga parcela se calculeaza ca fiind parcela limotrofa (ex. parcela de 1 ha, deschidere la malul Dunarii 70m, adancime aprox. 143m, valoarea se calculeaza ca fiind intreaga parcela limitrofa Dunarii;)*

TERENURI CU DESTINATIA DE SPATII VERZI IN CARTIERE REZIDENTIALE

Cartierul	Pret unitar teren Euro / mp
Zona Piata Veche	22
Zona Piata Noua	22
Piatza	22
Rex	22

* Calculul valorii de baza se face in lei, la cursul BNR din ziua tranzactiei
* Pentru alte localitati din circumscriptia Judecatoriei Tulcea se va calcula valoarea terenului cu destinatia de spatiu verde ca reprezentind 10% din valoarea terenului intravilan
** terenul cu destinatia de spatiu verde nu este construibil

Anexa 1.35 la regulament

PLAN DE AMPLASAMENT ŞI DELIMITARE A IMOBILULUI
Scara 1 : 1000

Nr. Cadastral	Suprafaţa măsurată (mp)	Adresa imobilului	
	3333	Strada Primaverii - Tronson 1, Municipiul Tulcea, Judetul Tulcea	
Carte Funciara nr.		UAT	Tulcea

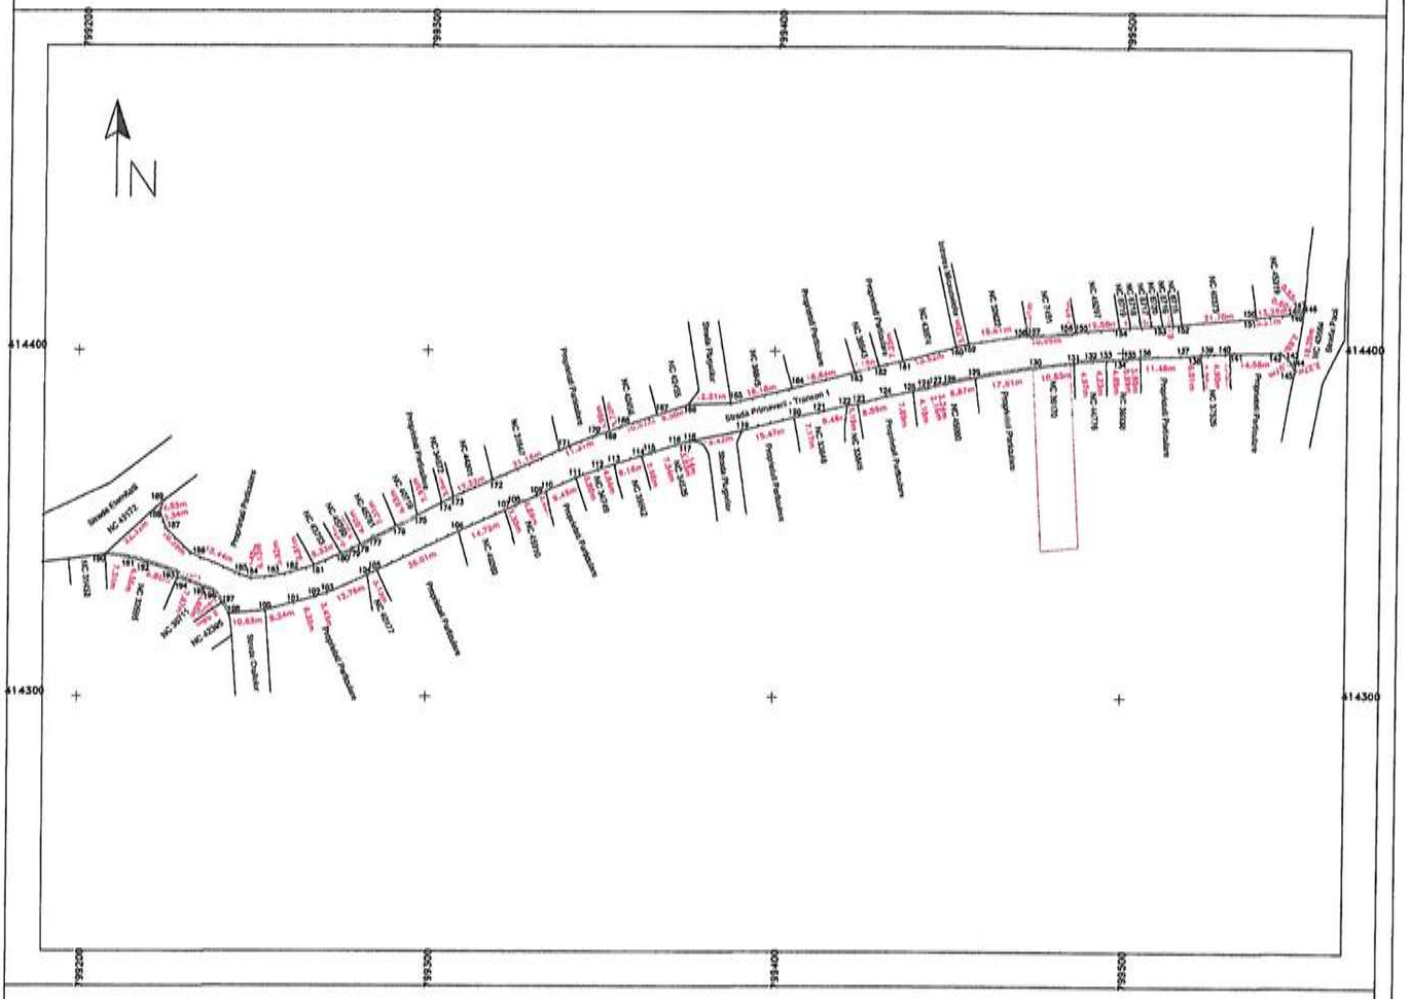

A. DATE REFERITOARE LA TEREN

Număr parcelă	Categoria de folosinţă	Suprafaţa (mp)	Menţiuni
1	DR	3333	Teren delimitat de gard de beton, gard de metal, gard de lemn si limita conventionala
	Total	3333	

B. DATE REFERITOARE LA CONSTRUCTII

Cod Constr	Destinatia	Suprafata construita la sol (mp)	Menţiuni
	Total		

Suprafaţa totală măsurată a imobilului = 3333 mp
Suprafaţa din act = mp

Executant :
SC GENERAL SURVEY CORPORATION SRL
Ing. BODA Florentin
Autorizat A.N.C.P.I. Categoria D
Seria RO-B-B/A/C, 2256 din 2020
Confirm executarea măsurătorilor la teren, corectitudinea întocmirii documentaţiei cadastrale şi corespondenţa acesteia cu realitatea din teren
Semnătura şi ştampila

Data: Martie 2021

Inspector
Confirm introducerea imobilului în baza de date integrată şi atribuirea numărului cadastral
Semnătura şi parafa
Data.....
Ştampila BCPI

Anexa 1.35 la regulament

PLAN DE AMPLASAMENT ŞI DELIMITARE A IMOBILULUI
Scara 1 : 1000
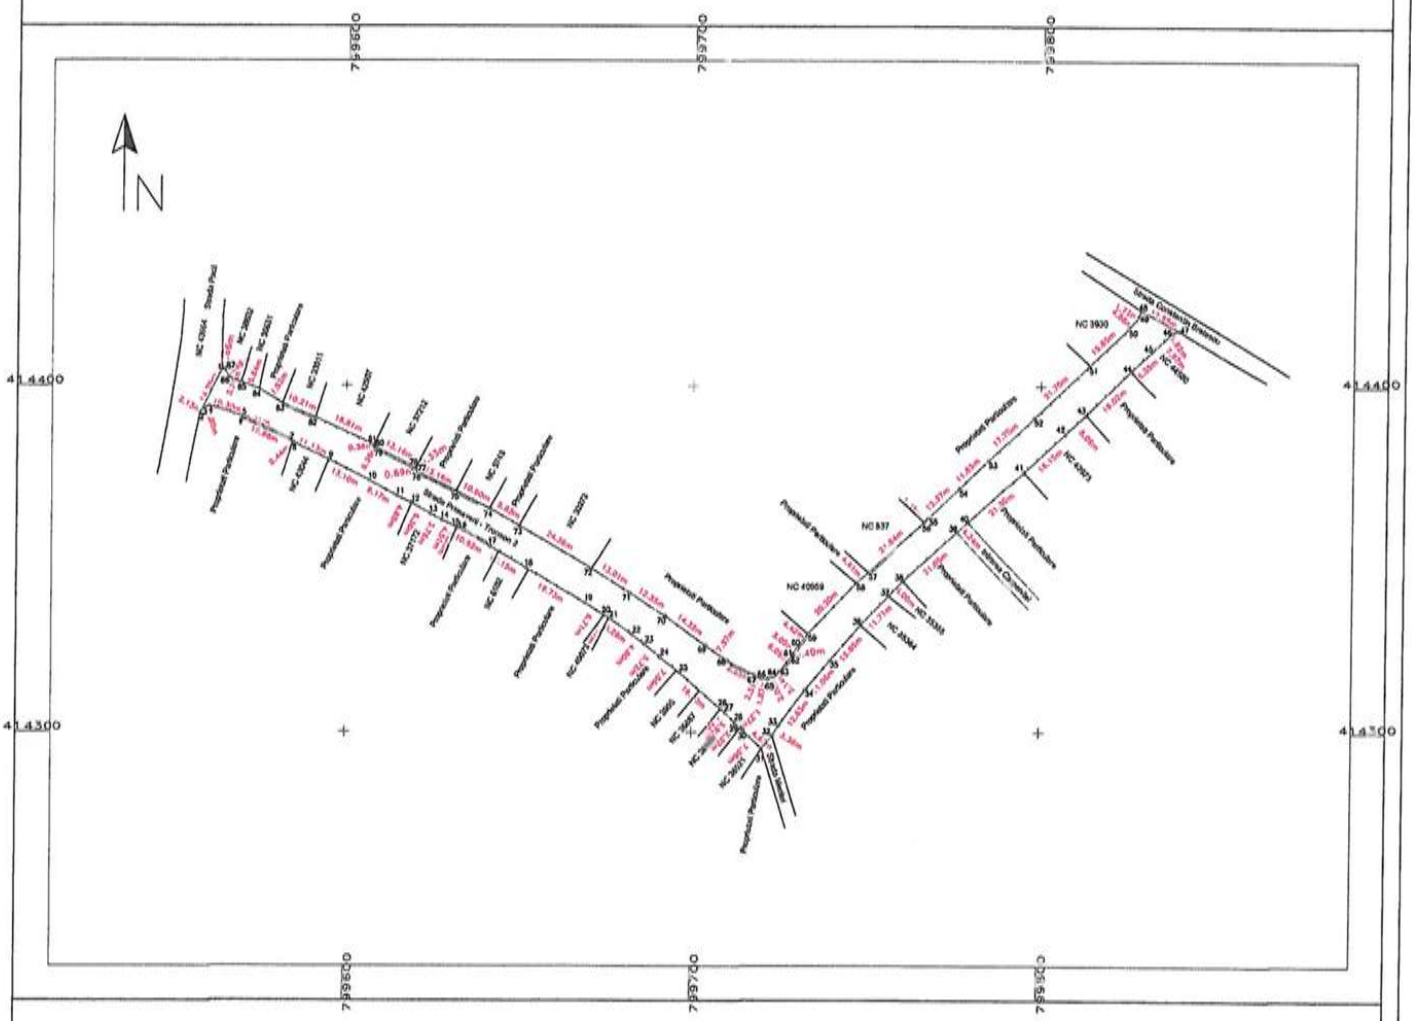
Nr. Cadastral	Suprafaţa măsurată (mp)	Adresa imobilului	
	3351	Strada Primaverii - Tronson 2, Municipiul Tulcea, Judetul Tulcea	
Carte Funciara nr.		UAT	Tulcea