

Anexa 2 la

**REGULAMNETUL LOCAL PRIVIND IMPLICAREA PUBLICULUI IN ELABORAREA SAU REVIZUIREA PLANURILOR DE AMENAJAREA TERITORIULUI SI URBANISM IN MUNICIPIUL TULCEA, JUDETUL TULCEA
MODEL PANOU TIP B**

PRIMARIA MUNICIPIULUI TULCEA, JUDETUL TULCEA

(denumirea administratiei publice locale)

DATA ANUNTULUI: 12.08.2022 (ziua/luna/anul)

NR. INREGISTRARE: _____

**DESFASOARA ETAPA DE CONSULTARE PRIVIND PROPUNERILE PRELIMINARE :
PLAN URBANISTIC ZONAL**

CONSTRUIRE COMPLEX BLOCURI DE LOCUINTE


INTRAVILAN MUN. TULCEA, STRADA LIVEZILOR, NR. 2,

NR. CAD. 34640 SI 34641, JUD. TULCEA

Argumentare: IN VEDEREA ASIGURARII TRANSPARENTEI DECIZIONALE SI IMPLICARII PUBLICULUI INTERESAT IN PROCEDURA DE INFORMARE SI CONSULTARE A PUBLICULUI INTERESAT ASUPRA INTENTIEI DE ELABORARE PUZ.

INITIATOR: PARCALABU THEEA SI GHENCIU MIHAELA-PAULA

ELABORATOR SC CROM TRAFIC SRL

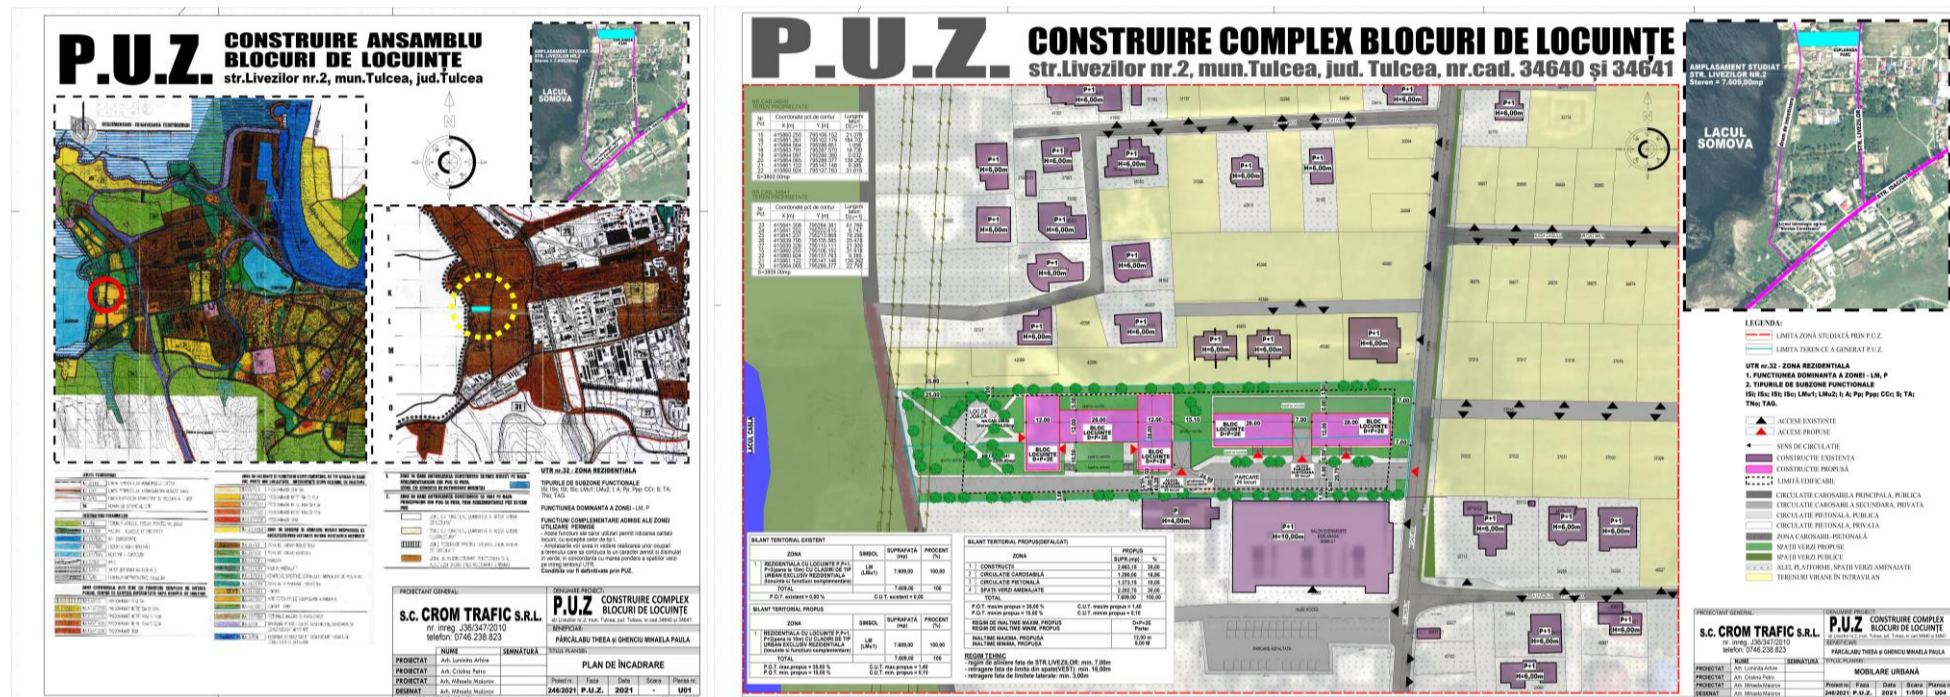

PUBLICUL ESTE INVITAT SA TRANSMITA OBSERVATII SI PROPUNERI asupra documentelor expuse pe site ul Primariei si la sediul Primariei Municipiului Tulcea, la adresa STRADA PACII NR. 20 telefon 0240/511440 int 235, fax 0240/517736, la DIRECTIA DE URBANISM, AMENAJARE TERITORIU.

in perioada 12.08.2022 - 05.09.2022

Persoana responsabila cu informarea si consultarea publicului:

Inspector, compartiment STRATEGIE URBANA, DIRECTIA URBANISM SI AMENAJAREA TERITORIULUI - adresa STRADA PACII NR. 20 telefon 0240/511440 int. 235, fax 0240/517736, mail: contact@primariatulcea.ro

OBSERVATIILE SUNT NECESARE IN VEDEREA STABILIRII CERINTELOR DE ELABORARE A P.U.Z.

Dezbaterea publica va avea loc in data de 06.09.2022

RASPUNSUL LA OBSERVATIILE TRANSMISE se vor formula in maxin 15 zile de la data dezbaterei publice

ETAPELE PRECONIZATE DE CONSULTARE A PUBLICULUI PANA LA APROBAREA P.U.Z.: - IMPLICAREA PUBLICULUI IN ETAPA PREMERGATOARE IMPLICAREA PUBLICULUI IN ETAPA ELABORARII PROPUNERILOR