

Anexa 1 la

REGULAMENTUL LOCAL PRIVIND IMPLICAREA PUBLICULUI IN ELABORAREA SAU REVIZUIREA PLANURILOR DE AMENAJAREA TERITORIULUI SI URBANISM IN MUNICIPIUL TULCEA, JUDETUL TULCEA
MODEL PANOU TIP B

PRIMARIA MUNICIPIULUI TULCEA, JUDETUL TULCEA

(denumirea administratiei publice locale)

DATA ANUNTULUI: 06.09.2022

NR. INREGISTRARE: _____


DESFASOARA ETAPA DE CONSULTARE PRIVIND INTENTIA DE ELABORARE :
PLAN URBANISTIC ZONAL

P.U.Z. CONSTRUIRE BLOCURI LOCUINTE in Municipiul Tulcea ,TARLAUA 18, PARCELA 260/1, C.F.
30452/32355, NR.CAD. 30452/32355

Argumentare: IN VEDEREA ASIGURARII TRANSPARENTEI DECIZIONALE SI IMPLICARII PUBLICULUI INTERESAT IN PROCEDURA DE INFORMARE SI CONSULTARE A PUBLICULUI INTERESAT ASUPRA INTENTIEI DE ELABORARE PUZ.

INITIATOR : NUTU MARIAN SI CRASOVSCI PAUL

ELABORATOR: S.C. CRISTAL CONCEPT DESIGN S.R.L. TULCEA

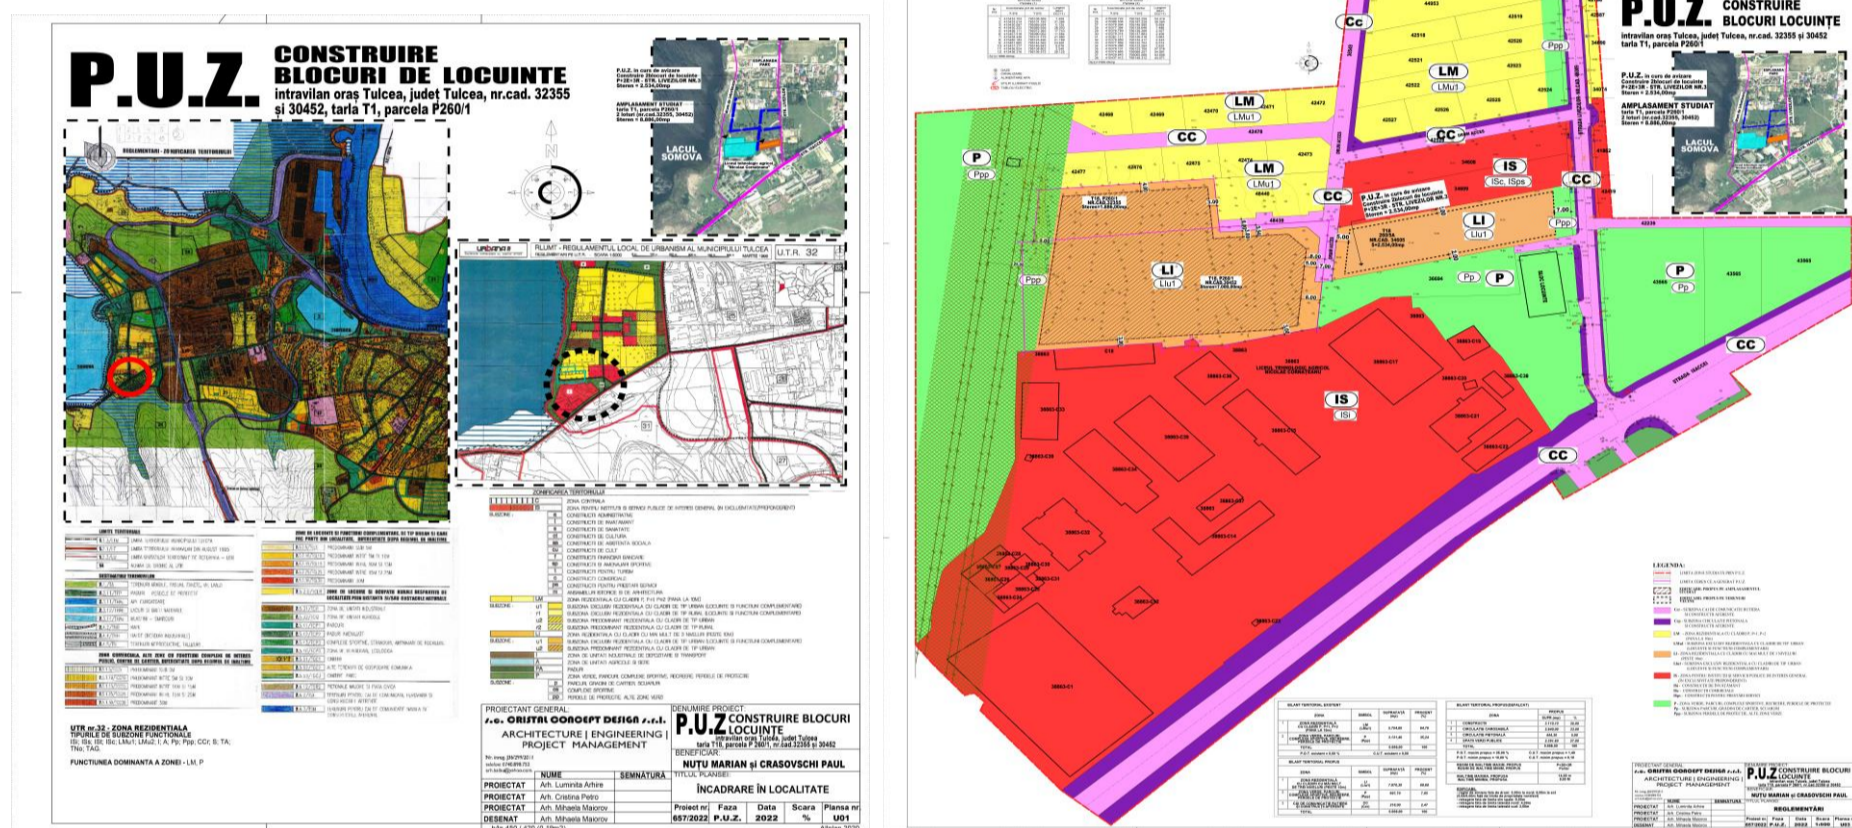

PUBLICUL ESTE INVITAT SA TRANSMITA OBSERVATII SI PROPUNERI asupra PROPUNERILOR AFISATE PE SITE-UL PRIMARIEI SI LA SEDIUL PRIMARIEI MUNICIPIULUI TULCEA, la adresa STRADA PACII NR. 20 telefon 0240/511440 int 235, fax 0240/517736, email contact@primariatulcea.ro DIRECTIA DE URBANISM, AMENAJARE TERITORIU. in perioada 06.09.2022 - 15.09.2022

PUBLICUL ESTE INVITAT SA PARTICIPE LA DEZBATEREA PUBLICA ca metoda de consultare la o data ulterioara data, la sediul Primariei Municipiului Tulcea. Raspunsul la observatiile transmise va fi transmis in scris si concluzionat si argumentat. Persoana responsabila cu informarea si consultarea publicului: INSPECTOR, compartiment STRATEGIE URBANA, DIRECTIA URBANISM SI AMENAJAREA TERITORIULUI

adresa STRADA PACII NR. 20 telefon 0240/511440 int. 235, fax 0240/517736, mail: contact@primariatulcea.ro

OBSERVATIILE SUNT NECESARE IN VEDEREA STABILIRII CERINTELOR DE ELABORARE A P.U.Z. SI ELIBERARII AVIZULUI DE OPORTUNITATE.