

ANEXA nr. 1

La Regulamentul local de implicare a publicului în elaborarea sau revizuirea planurilor de urbanism tip P.U.Z.

PRIMARIA MUNICIPIULUI TULCEA

DATA ANUNTULUI: 15.09.2022

INTENȚIE DE ELABORARE PLAN URBANISTIC ZONAL "CONSTRUIRE LOCUINTE COLECTIVE"

ADRESA: Tarlaua 61, Parcela 1775/2, Municipiul Tulcea, Județul Tulcea NC 38205

ARGUMENTARE P.U.Z.:

Tema de proiectare a fost elaborată de beneficiar – CENTRAL HORECA SRL – și proiectant în acord cu studiile de fundamentare care stau la baza documentației PUZ și a PUG Municipiul Tulcea. Totodată propunerea se încadrează în Strategia de dezvoltare a Municipiului Tulcea în ceea ce privește extinderea rețelelor tehnico-edilitare și modernizarea infrastructurii.

INIȚIATOR: CENTRAL HORECA S.R.L. prin ANZI DESIGN SRL

PUBLICUL ESTE INVITAT SĂ TRANSMITĂ OBSERVAȚII ȘI PROPUNERI

PRIVIND INTENȚIA DE ELABORARE PLAN URBANISTIC DE ZONAL "CONSTRUIRE LOCUINTE COLECTIVE"

ÎN PERIOADA: 15.09.2022 - 30.09.2022

PERSOANA RESPONSABILĂ CU INFORMAREA ȘI CONSULTAREA PUBLICULUI: IOANA SIMIONOV, TELEFON : 0240577440/235, E-MAIL: contact@primariatulcea.ro


OBSERVAȚIILE SUNT NECESARE ÎN VEDEREA STABILIRII CERINȚELOR DE ELABORARE A DOCUMENTAȚIEI PLAN URBANISTIC DE ZONAL "CONSTRUIRE LOCUINTE COLECTIVE"

DEZBATEREA PUBLICĂ VA AVEA LOC ÎN DATA DE 04.10.2022

[www.https://www.https://www.primariatulcea.ro/](https://www.primariatulcea.ro/)

ETAPELE PRECONIZATE PENTRU CONSULTAREA PUBLICULUI, PÂNĂ LA APROBAREA PLANULUI:

- ANUNȚAREA INTENȚIEI DE ELBORARE - P.U.Z.;
- STABILIREA REZOLUȚIEI C.T.A.T.U. ÎN CEEA CE PRIVEȘTE SOLUȚIA TEHNICO-URBANISTICĂ A DOCUMENTAȚIEI DE URBANISM ANALIZATĂ;
- ELABORAREA PROPUNERII FINALE. CARE INCLUDE TOATE OBSERVAȚIILE AVIZATORILOR.

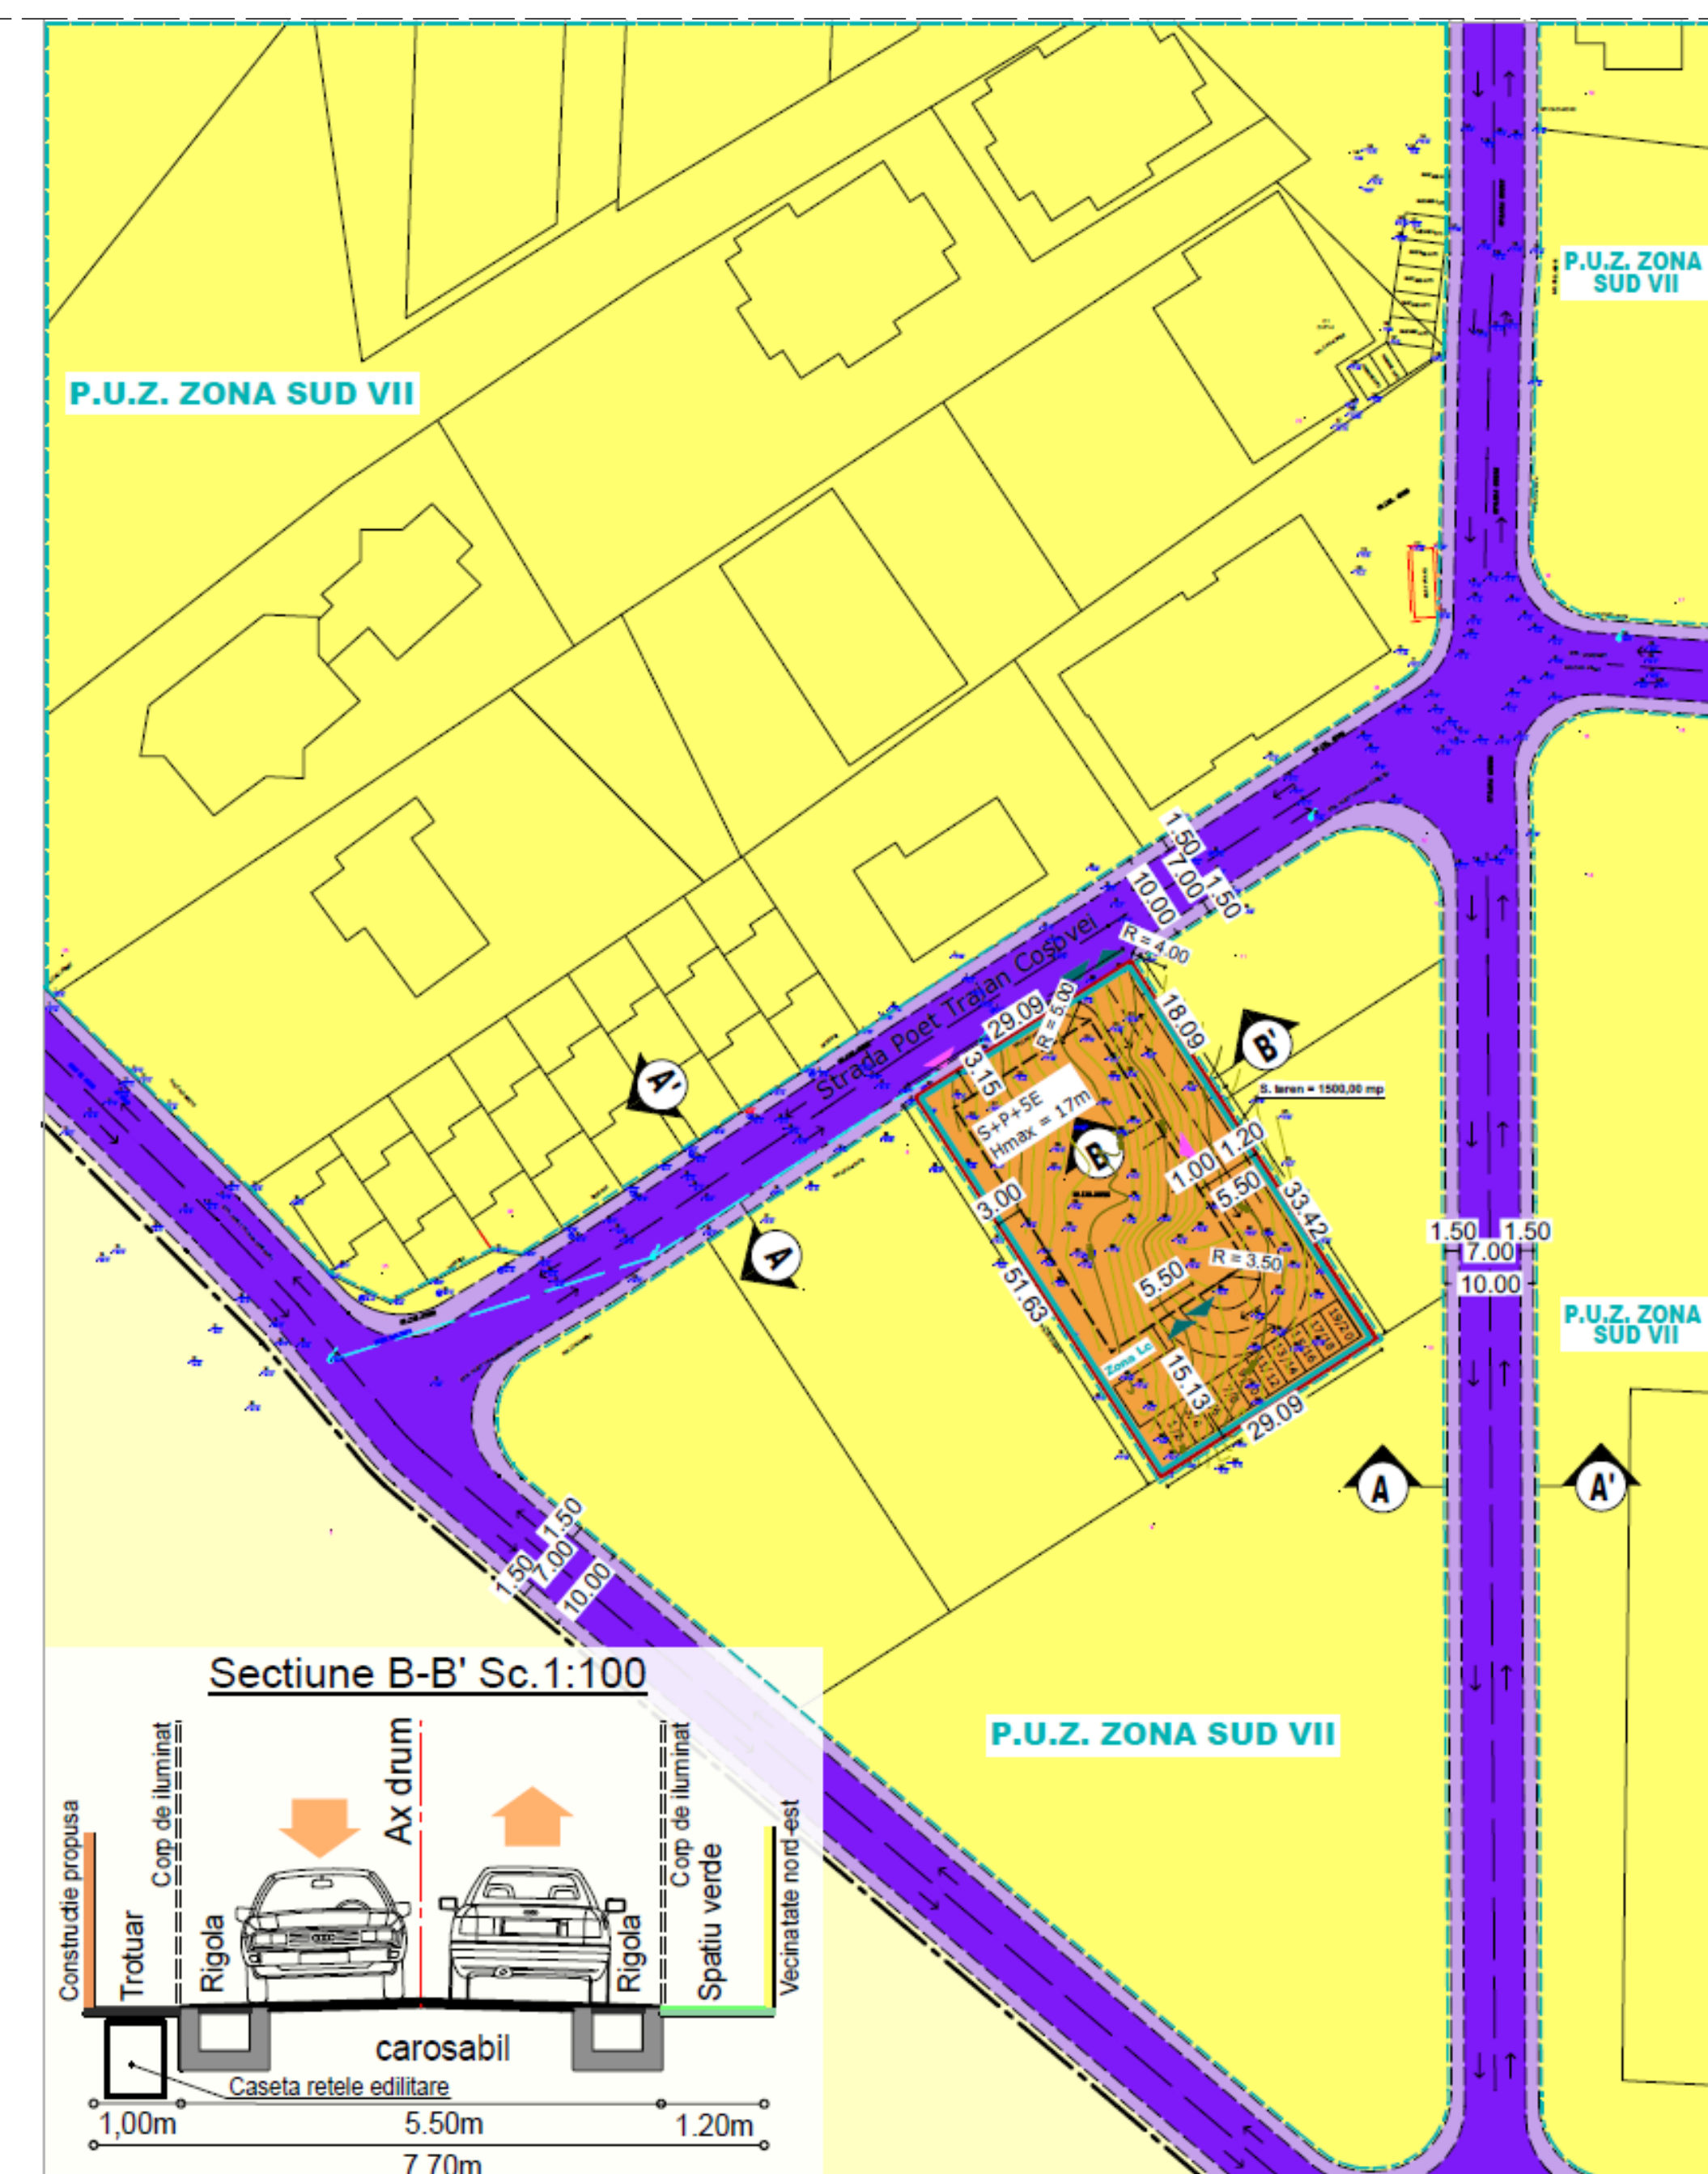

Datele vor fi înscrise într-un panou cu dimensiunile minime de 60 cm x 90 cm, confecționat din materiale rezistente la intemperii și afișat la loc vizibil pe toată perioada, în conformitate cu prevederile Ordinului 2701/2010