

Anexa 1 la

REGULAMNETUL LOCAL PRIVIND IMPLICAREA PUBLICULUI IN ELABORAREA SAU REVIZUIREA PLANURILOR DE AMENAJAREA TERITORIULUI SI URBANISM IN MUNICIPIUL TULCEA, JUDETUL TULCEA
MODEL PANOU TIP B

PRIMARIA MUNICIPIULUI TULCEA, JUDETUL TULCEA

(denumirea administratiei publice locale)

DATA ANUNTULUI: 28.10.2022


NR. INREGISTRARE: _____

DESFASOARA ETAPA DE CONSULTARE PRIVIND INTENTIA DE ELABORARE :
PLAN URBANISTIC ZONAL

P.U.Z. CONSTRUIRE 2 (DOUA) BLOCURI DE LOCUINTE IN Municipiul Tulcea ,str. Livezilor, nr. 3, C.F. 34605

Argumentare: IN VEDEREA ASIGURARII TRANSPARENTEI DECIZIONALE SI IMPLICARII PUBLICULUI INTERESAT IN PROCEDURA DE INFORMARE SI CONSULTARE A PUBLICULUI INTERESAT ASUPRA INTENTIEI DE ELABORARE PUZ.

INITIATOR NUTU CARMEN- DANIELA, COPICENCU VIOREL, PAIU DORIAN, PAIU CRISTINA.
ELABORATOR S.C. CRISTAL CONCEPT DESIGN S.R.L. TULCEA

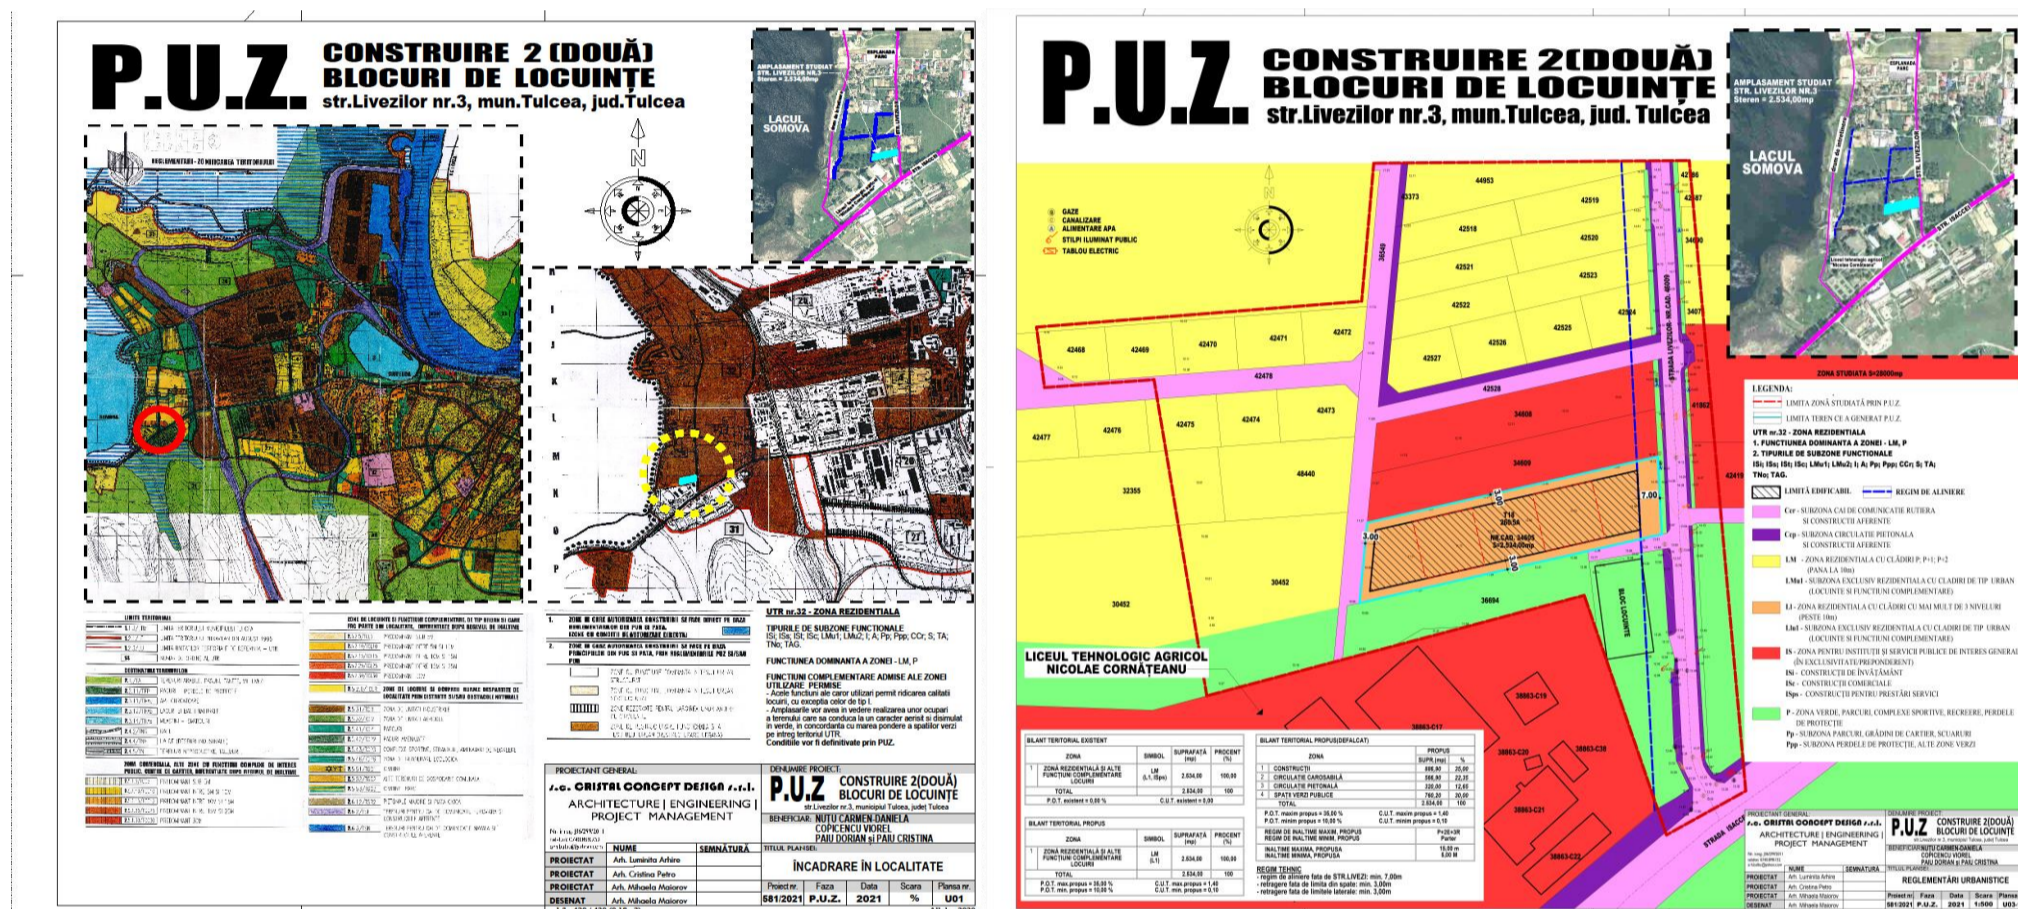

PUBLICUL ESTE INVITAT SA TRANSMITA OBSERVATII SI PROPUNERI asupra PROPUNERILOR AFISATE PE SITE UL PRIMARIEI SI LA SEDIUL PRIMARIEI MUNICIPIULUI TULCEA, la adresa STRADA PACII NR. 20 telefon 0240/511440 int 235, fax 0240/517736, email contact@primariatulcea.ro DIRECTIA DE URBANISM, AMENAJARE TERITORIU. in perioada 28.10.2022 - 11.11.2022

PUBLICUL ESTE INVITAT SA PARTICIPE LA DEZBATEREA PUBLICA ca metoda de consultare la o data ulterioara data, la sediul Primariei Municipiului Tulcea. Raspunsul la observatiile transmise va fi transmis in scris si concluzionat si argumentat.

Persoana responsabila cu informarea si consultarea publicului: INSPECTOR, compartiment STRATEGIE URBANA, DIRECTIA URBANISM SI AMENAJAREA TERITORIULUI

adresa STRADA PACII NR. 20 telefon 0240/511440 int. 235, fax 0240/517736, mail: contact@primariatulcea.ro

OBSERVATIILE SUNT NECESARE IN VEDEREA STABILIRII CERINTELOR DE ELABORARE A P.U.Z. SI ELIBERARII AVIZULUI DE OPORTUNITATE.