

U.A.T. MUNICIPIUL TULCEA, JUDETUL TULCEA

(denumirea administratiei publice locale)

DATA ANUNTULUI: 27.12.2022

(ziua/luna/anul)

INTENTIE DE ELABORARE

PLAN URBANISTIC ZONAL

CONSTRUIRE COMPLEX REZIDENTIAL


(T 61 A 1775/1, NC/CF 51963, 51964

MUNICIPIUL TULCEA, JUDETUL TULCEA)

ARGUMENTARE: Se doreste mentinerea POT la 35%, marirea CUT de la 0,7 la 2, precum si regimul de inaltime al zonei de la P+2 la P+4.

INITIATOR: S.C. RYANDS HOUSE CONCEPT S.R.L.

(numele si prenumele/denumirea)

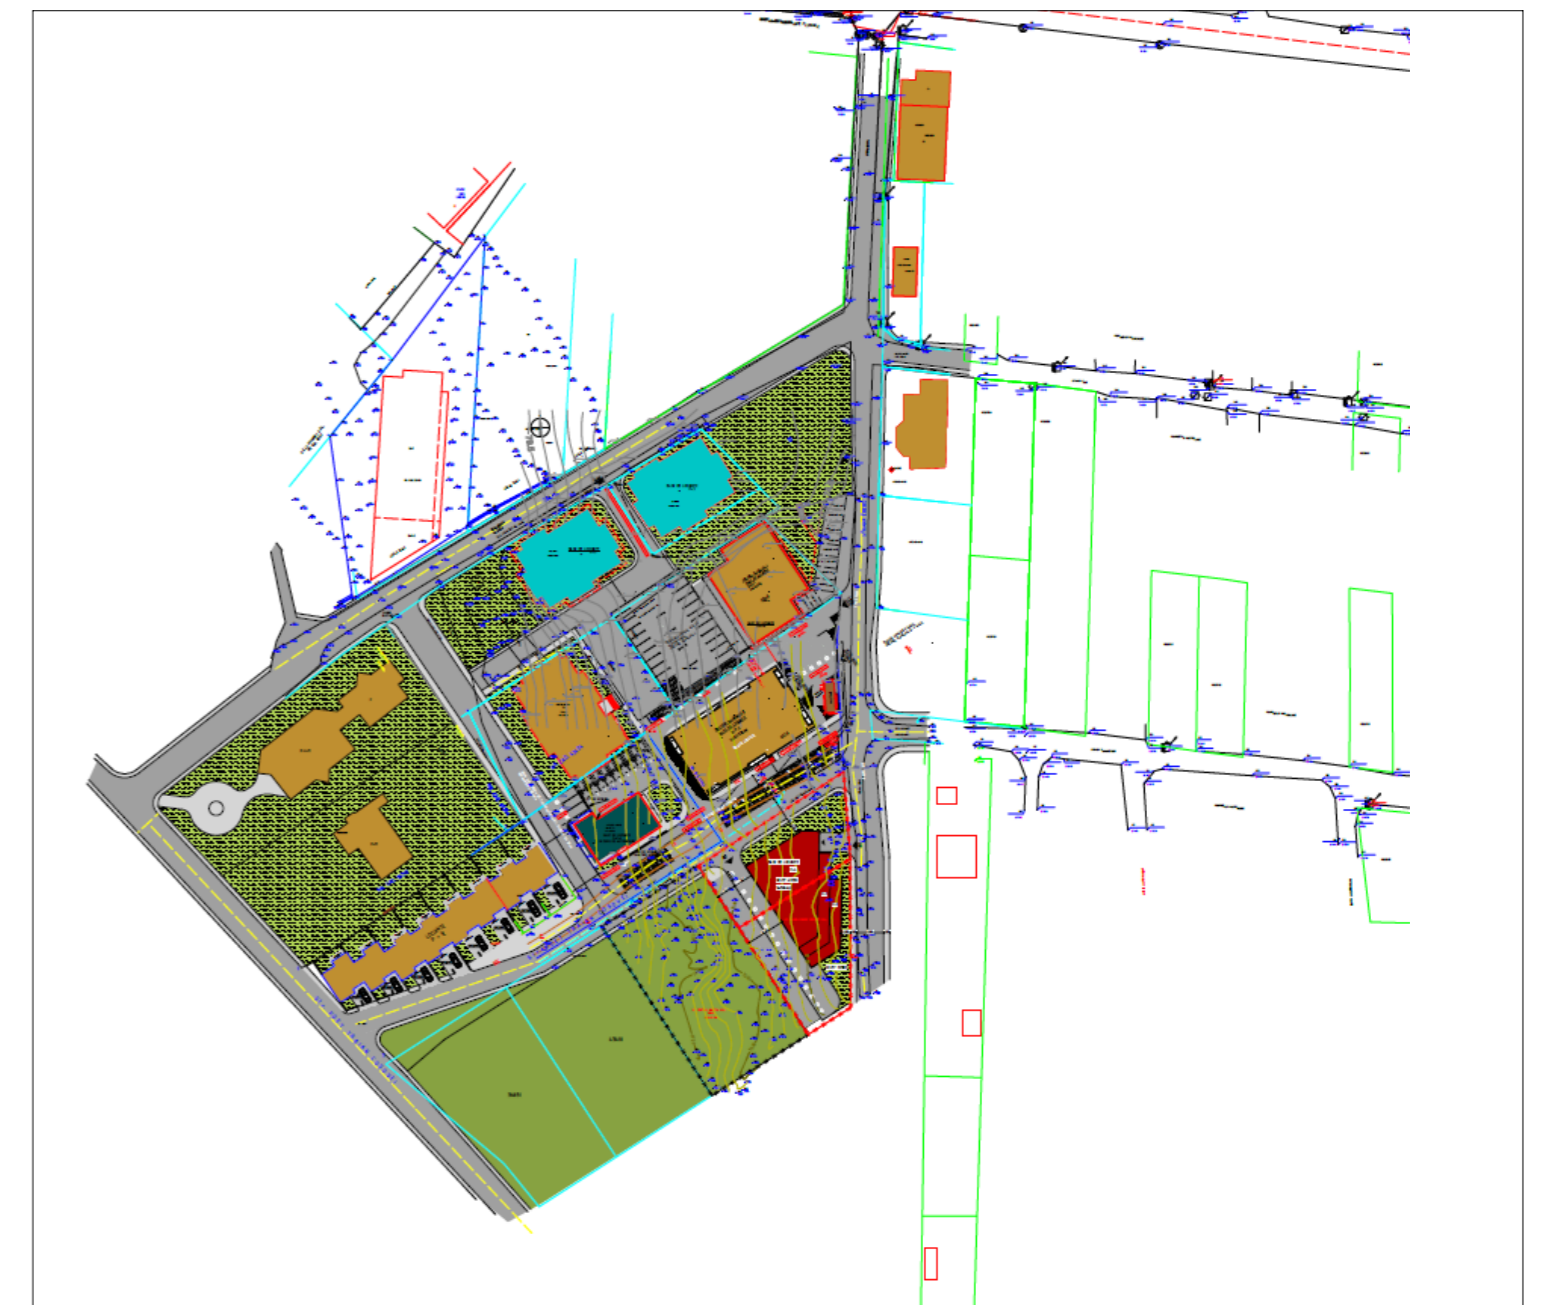

PUBLICUL ESTE INVITAT SA TRANSMITA OBSERVATII SI PROPUNERI

privind intentia de elaborare a planului urbanistic zonal in perioada

27.12.2021 - 10.01.2023

(ziua/luna/anul)

(ziua/luna/anul)

Persoana responsabila cu informarea si consultarea publicului:

SAGEATA MARIANA, inspector

(nume si prenume)

(functia)

adresa **STRADA PACII NR. 20** telefon **0240/511440/235**, e-mail **contact@primariatulcea.ro**

Observatiile sunt necesare in vederea stabilirii cerintelor de elaborare/eliberarii avizului de oportunitate.

Raspunsul la observatiile transmise va fi pus la dispozitia publicului prin consultare la sediul U.A.T. prin consultarea persoanei responsabile cu informarea publicului in perioada - **27.12.2022 - 10.01.2023**

Etapele preconizate pentru consultarea publicului pana la aprobarea planului:

- etapa consultarii asupra propunerilor preliminare;
- dezbateri publice;
- etapa implicarii publicului in etapa aprobarii;
- implicarea publicului in etapa monitorizarii implementarii P.U.Z.