


PRIMĂRIA MUNICIPIULUI TULCEA

Data anuntului: 09.12.2022

PROPUNERI PRELIMINARE PLAN URBANISTIC ZONAL

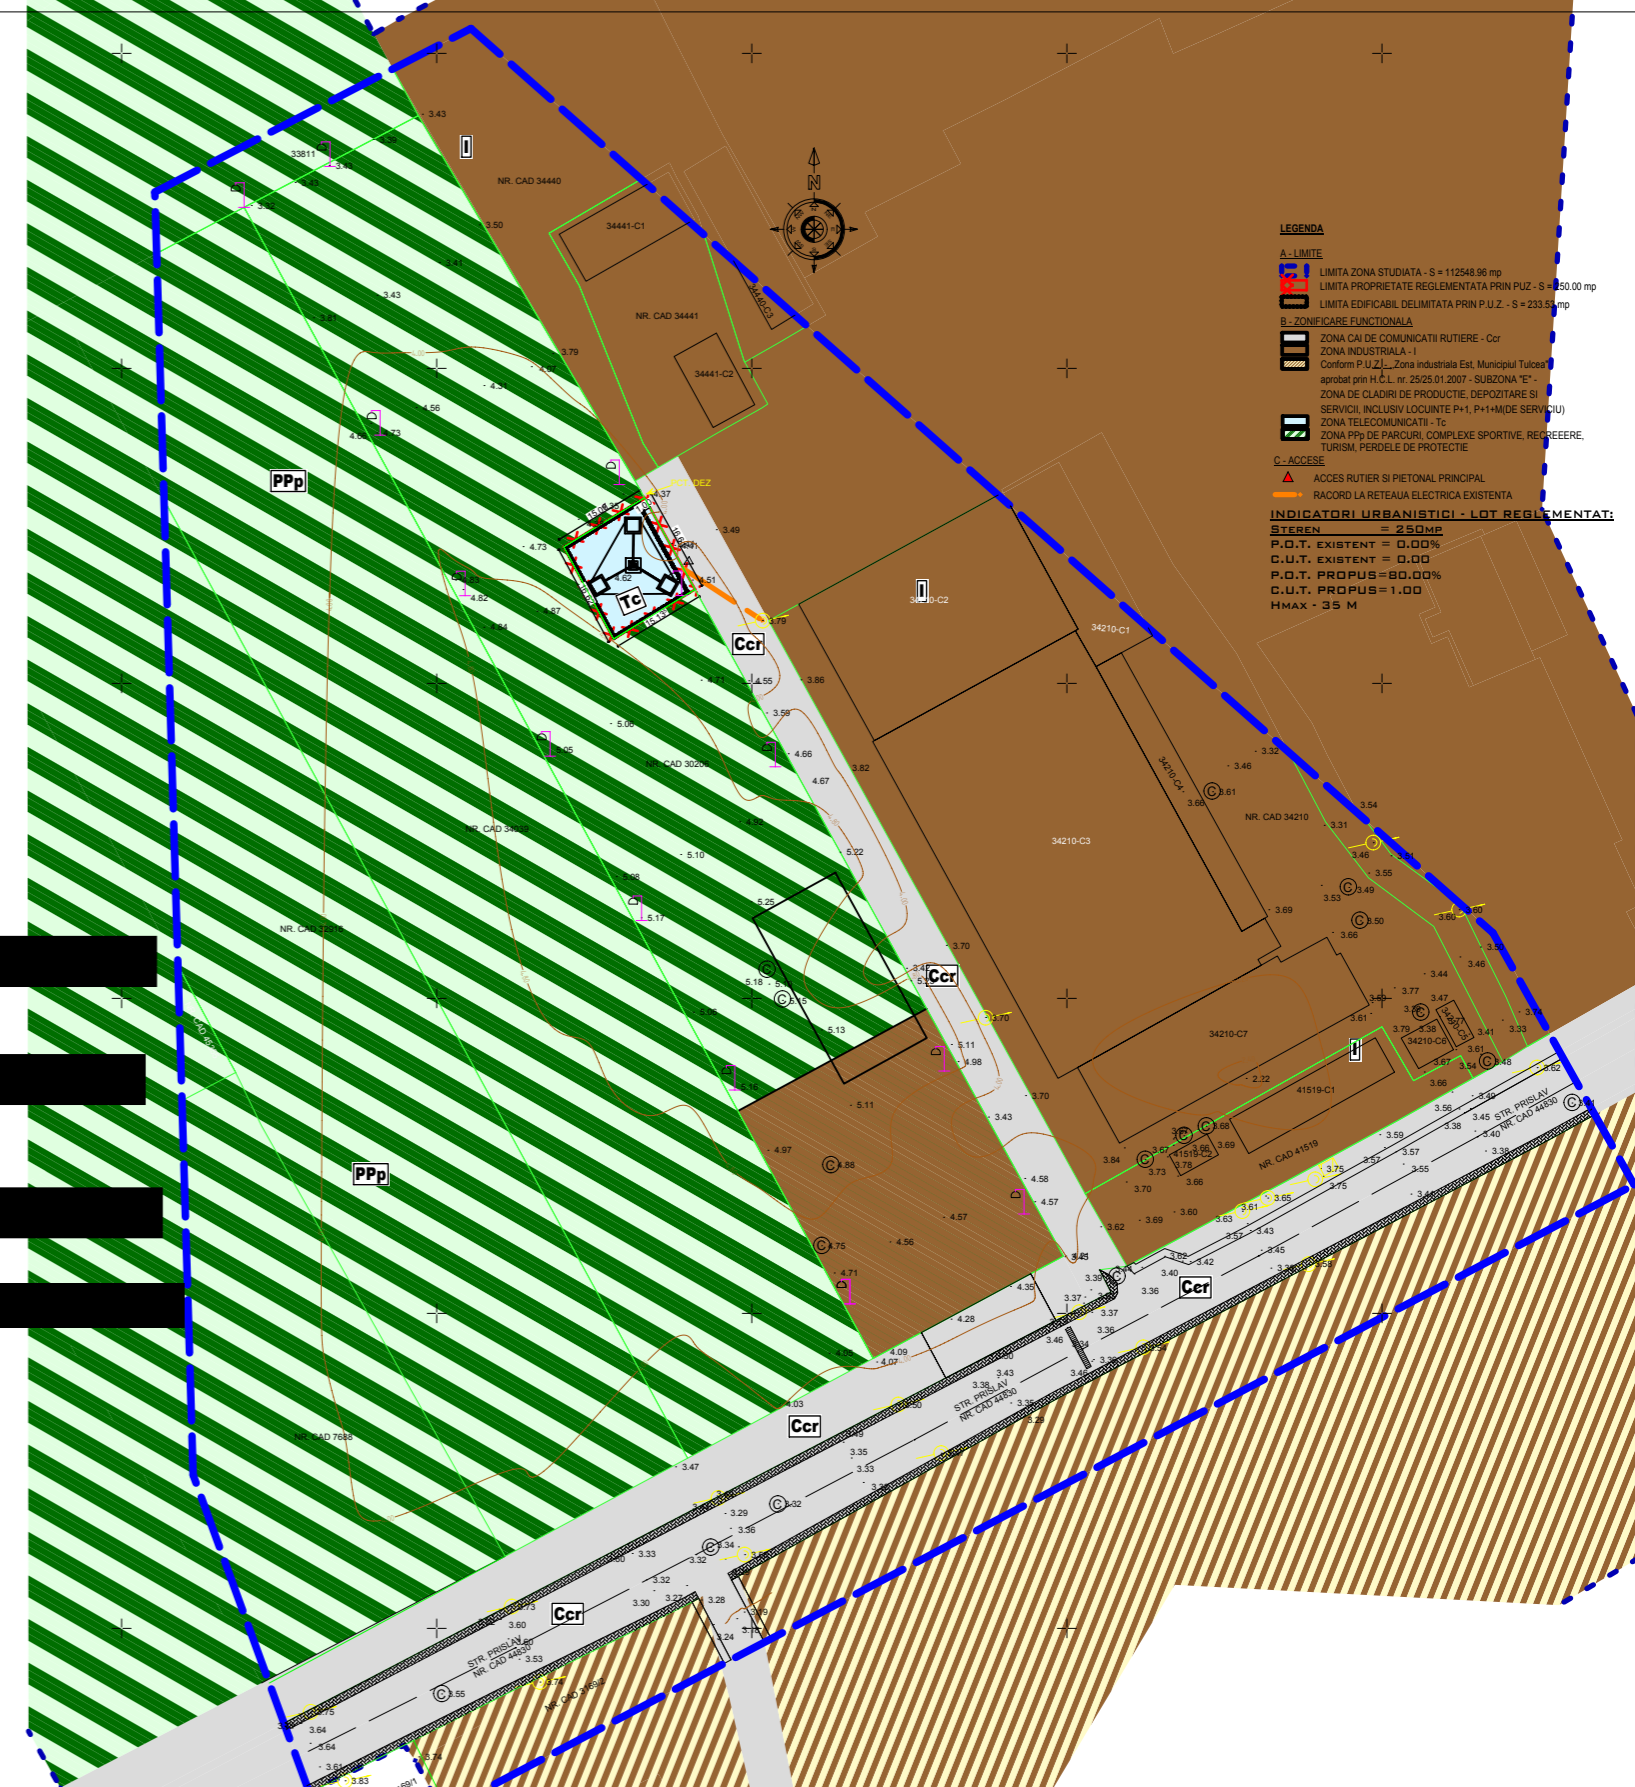

CONSTRUIRE STATIE DE BAZA PENTRU SERVICII DE COMUNICATII ELECTRONICE

Argumentare: Obiectul prezentei documentatii îl reprezintă reglementarea parcelei proprietate privată situată în intravilanul municipiului Tulcea, Str. Prislav, Nr. F.N., în corelare cu obiectivele generale ale dezvoltării durabile și cu obiectivele stabilite prin P.U.G.-ul localității Tulcea aflat în vigoare.

Initiator: S.C. RCS-RDS S.A.

Elaborator: S.C. DELPHICO PROIECT S.R.L. 0755 258 258

PUBLICUL ESTE

INVITAT SĂ TRANSMITĂ OBSERVATII SI PROPUNERI privind propunerile preliminare ale Planului Urbanistic Zonal în perioada 09.12.2022 - 02.01.2023

Persoana responsabilă cu informarea și consultarea publicului:

Serviciul Urbanism și Amenajarea Teritoriului

Adresa: PRIMĂRIA MUNICIPIULUI TULCEA, Str. Păcii, Nr. 20, cod postal: 820033, tel.: 0240/511440.

Transmiterea observațiilor se va face în scris, la registratura primăriei sau la Direcția de Urbanism și Amenajarea Teritoriului sau pe adresa de mail.

Observațiile sunt necesare în vederea elaborării **P.U.Z. CONSTRUIRE STATIE DE BAZA PENTRU SERVICII DE COMUNICATII ELECTRONICE**

Răspunsul la observațiile transmise vor fi publicate de Serviciul Urbanism și Amenajarea Teritoriului pe pagina de internet a Primăriei Municipiului Tulcea și va fi prezentat timp de 25 zile de la încheierea perioadei de consultare a publicului la sediul Primăriei Tulcea.

Etapele preconizate pentru consultarea publicului până la aprobarea Planului:

- consultarea și informarea privind propunerile preliminare
- metoda de informare: site-ul primăriei, afisări la sediul primăriei, precum și afisarea anuntului pe amplasament
- 25 zile de la data publicării