


INCADRARE IN PUG - TULCEA



VERIFICATOR/ EXPERT	NUME	SEMNATURA	CERINTA	REFERAT/EXPERTIZA NR./DATA
PROIECTANT GENERAL: C.U.I. RO 22643775; REG.COM. J 36/600/2007 www. opscape.ro				BENEFICIAR: RYANDS HOUSE CONCEPT S.R.L.
SPECIFICATIE	NUME	SEMNATURA	DATA:	TITLUL PROIECTULUI: CONSTRUIRE COMPLEX REZIDENTIAL
SEF PROIECT	arh. Cosmin VIZIREANU		2022	INTRAVILAN JUD. TULCEA, ORAS TULCEA TARLAUA 61, A1775/1 CF/NC 32583, 49330
PROIECTAT	arh. Cosmin VIZIREANU		SCARA:	TITLUL PLANSEI:
DESENAT	urb.stag. Bianca GALBUR		1:500	INCADRARE IN PUG
				PROIECT NR. 152/2022
				FAZA: P.U.Z.
				PLANSA NR. U-00

INCADRARE IN PUZ - SUD VII TULCEA

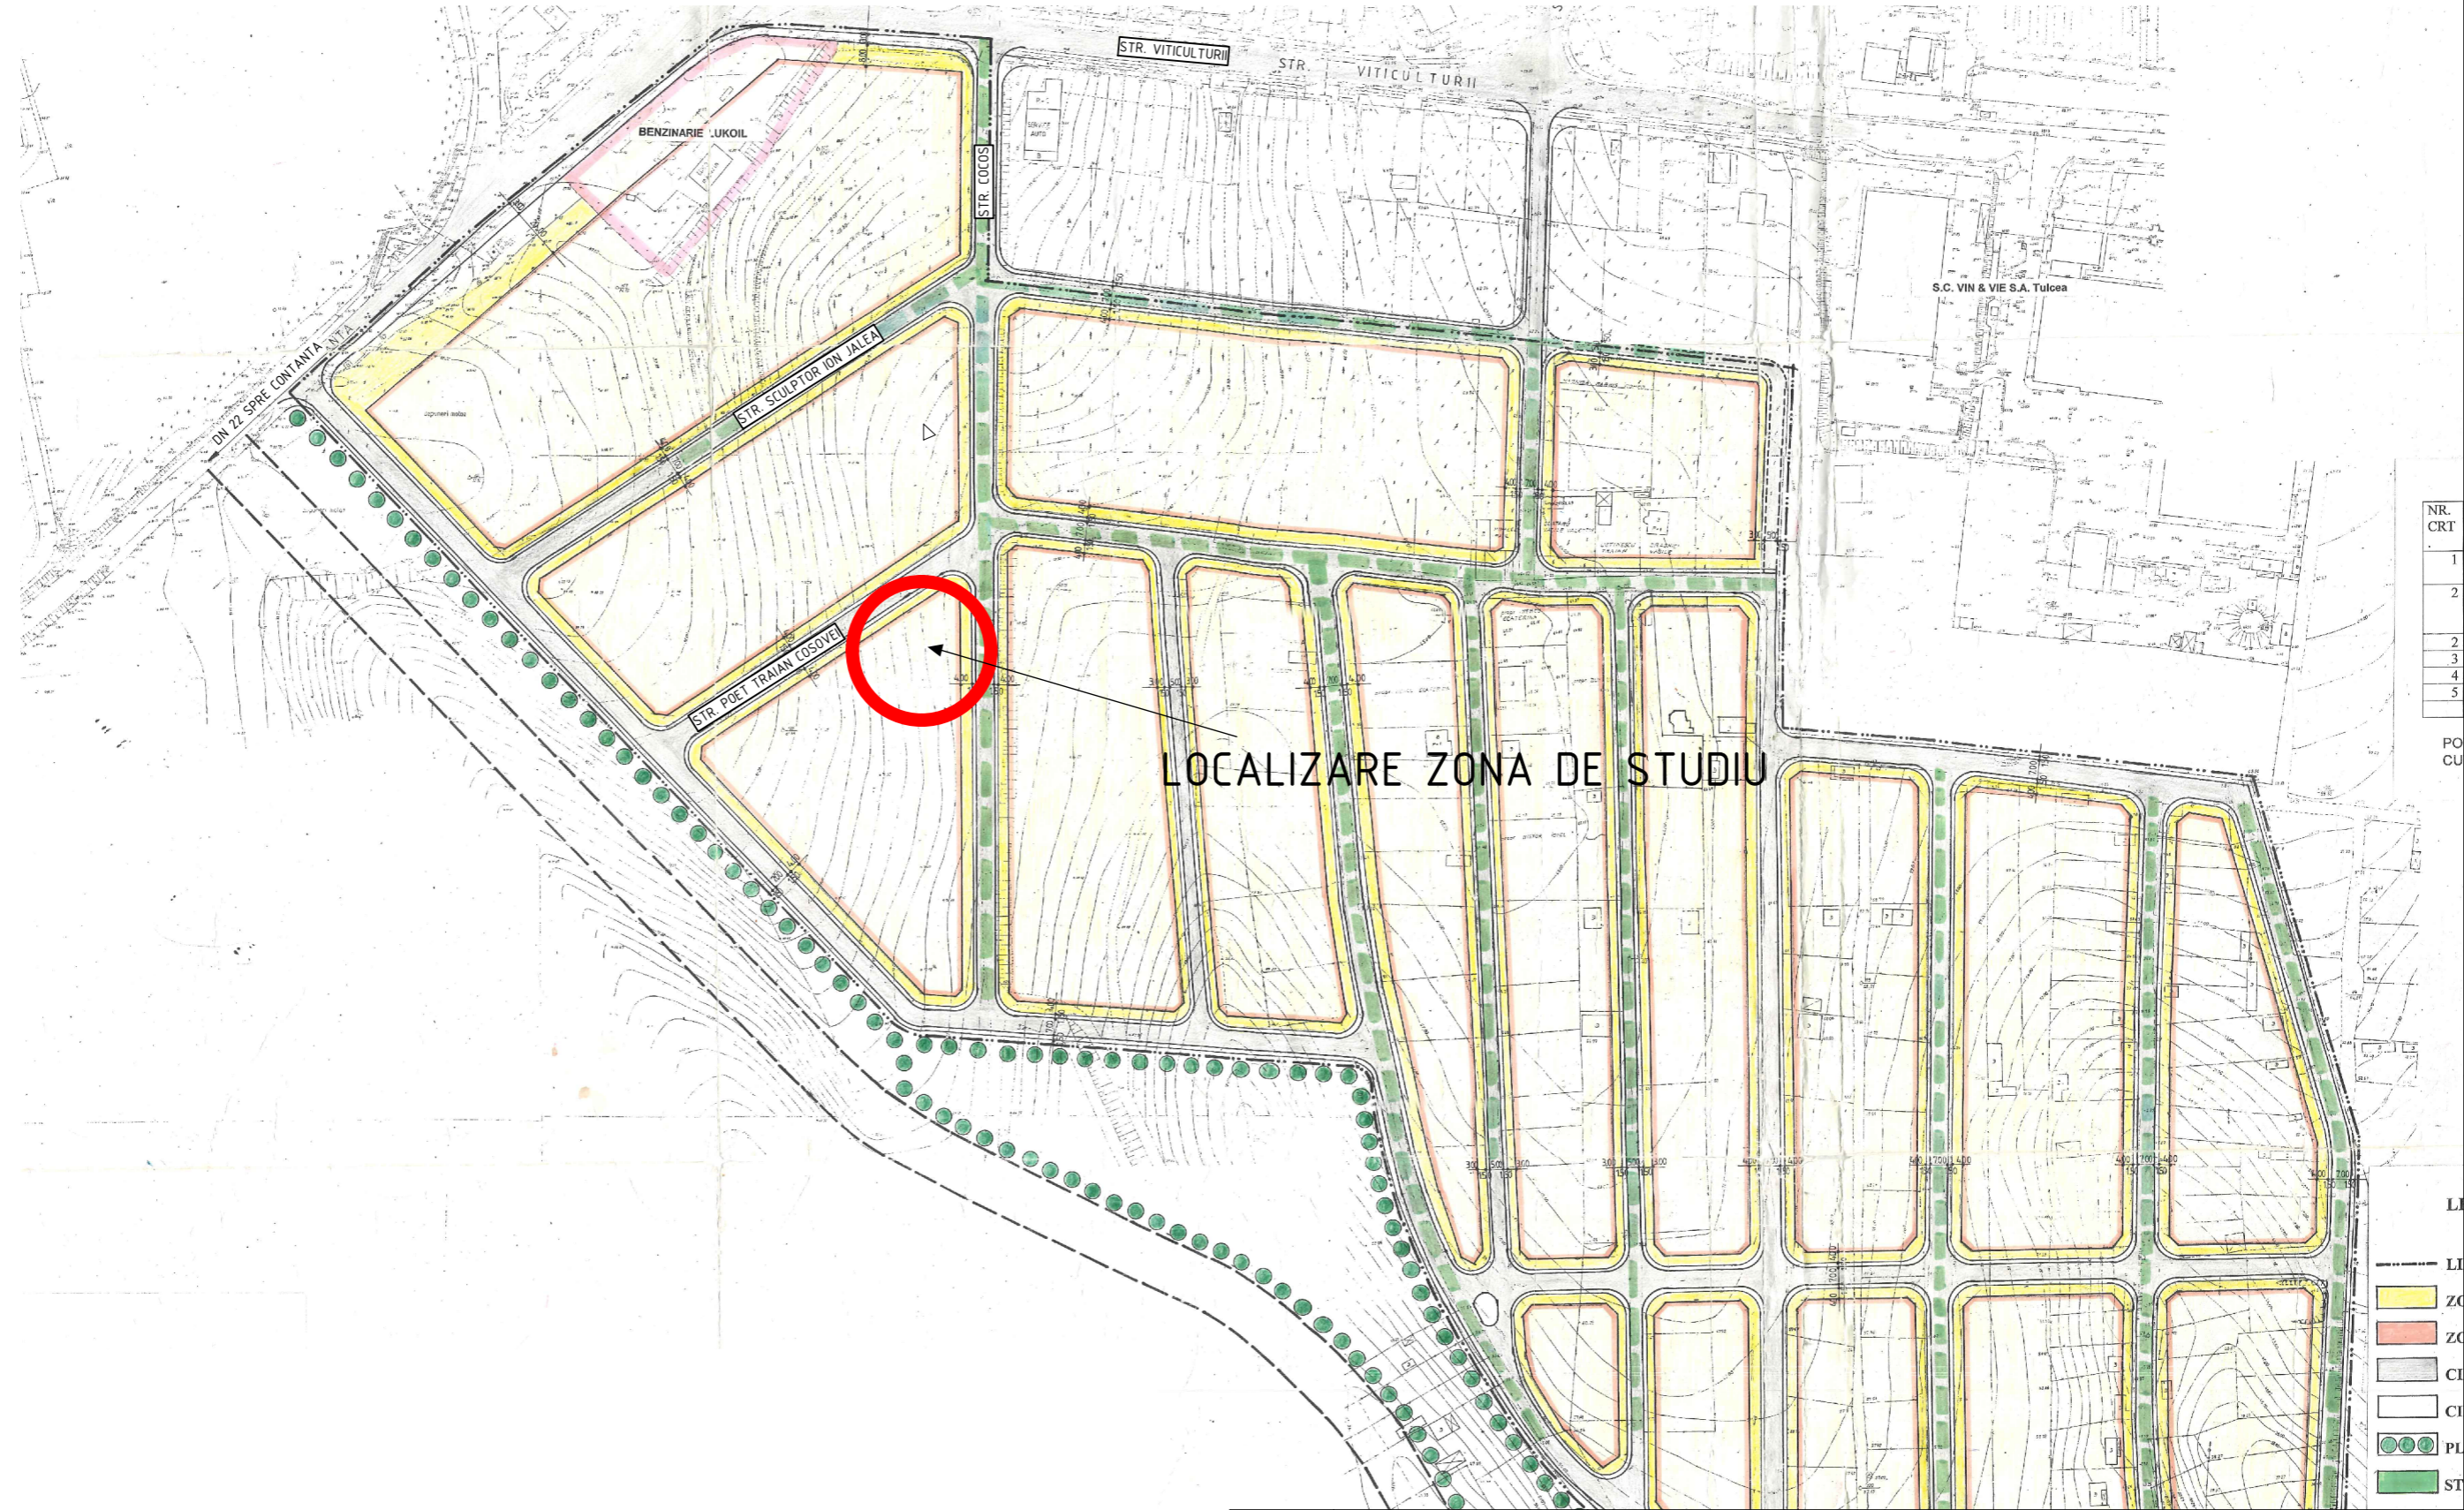

VERIFICATOR/ EXPERT	NUME	SEMNATURA	CERINTA	REFERAT/EXPERTIZA NR./DATA
PROIECTANT GENERAL: C.U.I. RO 22643775; REG.COM. J 36/600/2007 www.opscape.ro	OPSCAPE HUB			BENEFICIAR: RYANDS HOUSE CONCEPT S.R.L.
SPECIFICATIE	NUME	SEMNATURA	DATA: 2022	TITLUL PROIECTULUI: CONSTRUIRE COMPLEX REZIDENTIAL INTRAVILAN JUD. TULCEA, ORAS TULCEA TARLAUA 61, A1775/1 CF/NC 32583, 49330
SEF PROIECT	arch. Cosmin VIZIREANU		SCARA: 1:1000	FAZA: P.U.Z.
PROIECTAT	arch. Cosmin VIZIREANU			TITLUL PLANSEI: INCADRARE IN PUZ - SUD VII
DESENAT	urb.stag. Bianca GALBUR			PLANSA NR. U-00.2
PROIECT NR. 152/2022				

