

Anexa 1 la

REGULAMNETUL LOCAL PRIVIND IMPLICAREA PUBLICULUI IN ELABORAREA SAU REVIZUIREA PLANURILOR DE AMENAJAREA TERITORIULUI SI URBANISM IN MUNICIPIUL TULCEA, JUDETUL TULCEA
MODEL PANOU TIP B

PRIMARIA MUNICIPIULUI TULCEA, JUDETUL TULCEA

(denumirea administratiei publice locale)

DATA ANUNTULUI: 24.04.2023

NR. INREGISTRARE: _____

DESFASOARA ETAPA DE CONSULTARE PRIVIND INTENTIA DE ELABORARE :
PLAN URBANISTIC ZONAL


P.U.Z. CONSTRUIRE CLINICA MEDICALA

in Municipiul Tulcea , Strada Grivitei, Nr.39, NR.CAD. 943, C.F. 32662.

Argumentare: IN VEDEREA ASIGURARII TRANSPARENTEI DECIZIONALE SI IMPLICARII PUBLICULUI INTERESAT IN PROCEDURA DE INFORMARE SI CONSULTARE A PUBLICULUI INTERESAT ASUPRA INTENTIEI DE ELABORARE PUZ.

INITIATOR : SC FALEZA SRL

ELABORATOR: S.C. CROM TRAFIC S.R.L. TULCEA

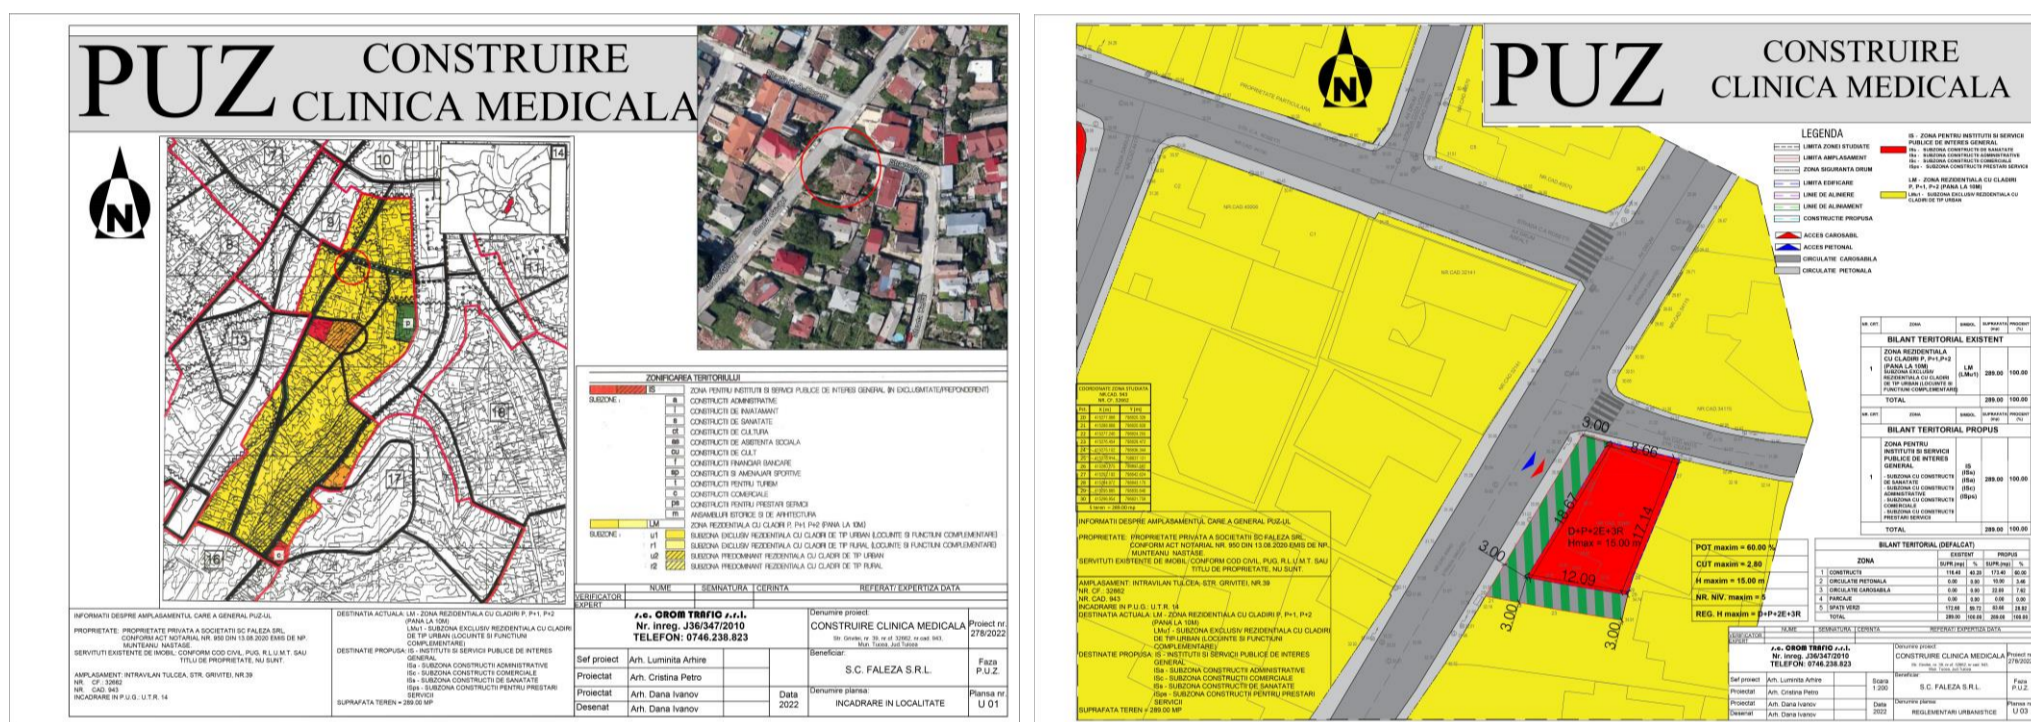

PUBLICUL ESTE INVITAT SA TRANSMITA OBSERVATII SI PROPUNERI
asupra PROPUNERILOR AFISATE PE SITE-UL PRIMARIEI SI LA SEDIUL
PRIMARIEI MUNICIPIULUI TULCEA, la adresa STRADA PACII NR. 20 telefon
0240/511440 int 235, fax 0240/517736, email contact@primariatulcea.ro
DIRECTIA DE URBANISM, AMENAJARE TERITORIULUI.
in perioada 24.04.2023 – 05.05.2023

PUBLICUL ESTE INVITAT SA PARTICIPE LA DEZBATEREA PUBLICA
ca metoda de consultare la o data ulterioara data, la sediul Primariei Municipiului Tulcea.

Raspunsul la observatiile transmise va fi transmis in scris si concluzionat si argumentat.

Persoana responsabila cu informarea si consultarea publicului:

MARIANA SAGEATA, INSPECTOR, compartiment STRATEGIE URBANA, DIRECTIA
URBANISM SI AMENAJAREA TERITORIULUI
(NUMELE SI PRENUMELE, FUNCTIA)

adresa STRADA PACII NR. 20 telefon 0240/511440 int. 235, fax 0240/517736, mail:
contact@primariatulcea.ro

OBSERVATIILE SUNT NECESARE IN VEDEREA STABILIRII CERINTELOR DE
ELABORARE A P.U.Z. SI ELIBERARII AVIZULUI DE OPORTUNITATE.