

PRIMĂRIA MUNICIPIULUI TULCEA

Data anunțului: **08.08.2023**


CONSULTARE ASUPRA PROPUNERILOR PRELIMINARE

PLAN URBANISTIC ZONAL CONSTRUIRE CENTRU COMERCIAL, IMPREJMUIRE, AMENAJARI PARCARI, ALEI AUTO SI PIETONALE, ACCESURI, SEMNALISTICA RUTIERA, SPATII VERZI, AMENAJARE SI CONSTRUIRE ZONE TEHNICE, BRANSARE LA UTILITATI SI INSTALATII DE UTILIZARE AFERENTE, AMPLASARE SEMNALE PUBLICITARE SI TOTEMURI, ORGANIZARE DE SANTIER, OPERATIUNI CADASTRALE SI NOTARIALE PENTRU DEZMEMBRARI PARCELE, COMASARI PARCELE, ALIPIRE PARCELE

ADRESA: STRADA BABADAG, nr. 172, nr. 172 Bis si nr. 174, MUNICIPIUL TULCEA, JUD. TULCEA

Initiator: **S.C. PK ZINC S.R.L.**

Elaborator: **S.C.HB-DESIGN TEAM ARHITECTURA, CONSTRUCTII, MOBILIER S.R.L**

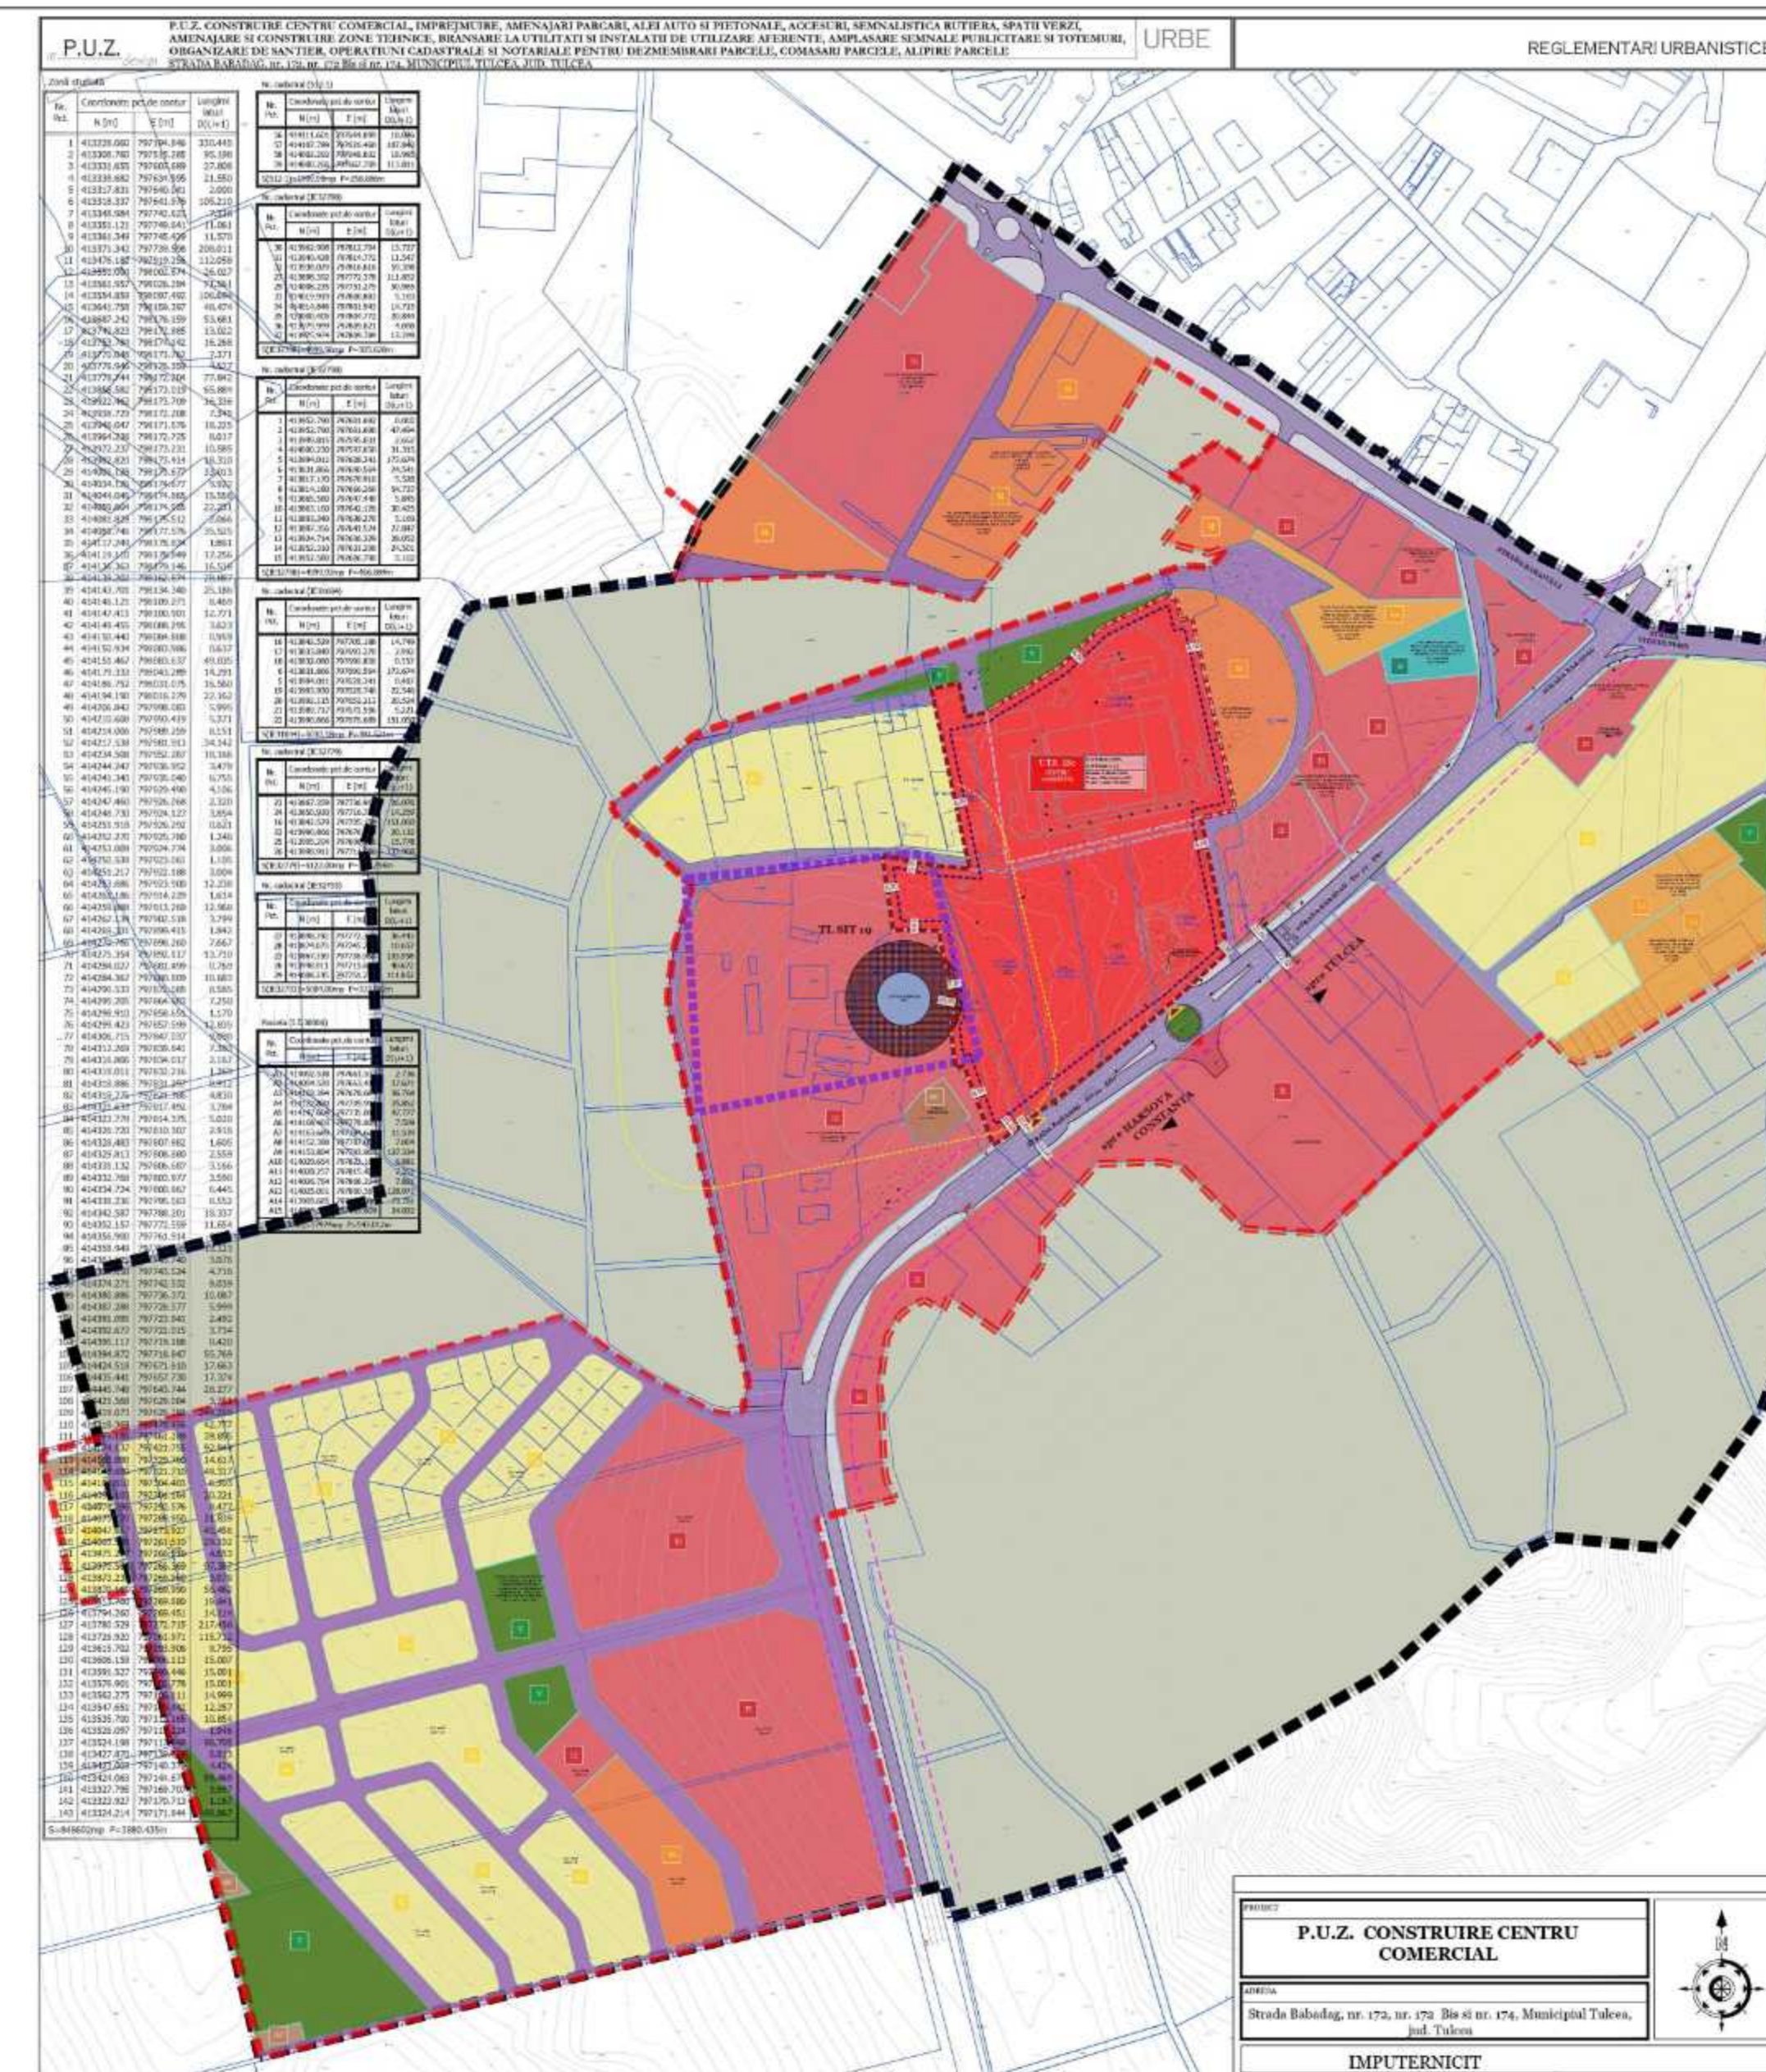

PUBLICUL ESTE INVITAT SĂ TRANSMITĂ OBSERVAȚII ȘI PROPUNERI ASUPRA DOCUMENTELOR EXPUSE/DISPONIBILE LA SEDIUL PRIMĂRIEI TULCEA

Adresa: **Str. Pacii, nr. 20**, telefon: 0240/511440/139 si pe site www.primariatulcea.ro

în perioada: **08.08.2023 - 02.09.2023 (25 zile calendaristice din care 15 zile pentru primire sugestii si observatii)**

PUBLICUL ESTE INVITAT SĂ PARTICIPE LA:

- CONSULTAREA DOCUMENTAȚIEI PENTRU ETAPA ELABORĂRII PROPUNERII CE VOR FI SUPUSE PROCESULUI DE AVIZARE SI SA TRANSMITA IN SCRIS PROPUNERI, OBSERVATII SI SUGESTII IN PERIOADA DE INFORMARE PRECIZATA -DEZBATEREA PUBLICA VA FI ANUNTATA LA O DATA ULTERIOARA

RASPUNSUL LA OBSERVATIILE TRANSMISE VA FI AFISAT LA AVIZIERUL PRIMĂRIEI SAU VA FI TRANSMIS IN SCRIS IN TERMEN DE 15 ZILE CALENDARISTICE

Persoana responsabila cu informarea si consultarea publicului: SAGEATA MARIANA, INSPECTOR, adresa: Strada Pacii, nr. 20, telefon 0240/511440/139, e-mail: contact@primariatulcea.ro