

PRIMARIA MUNICIPIULUI TULCEA

DATA ANUNTULUI: **11.12.2023**


INTENȚIE DE ELABORARE PLAN URBANISTIC ZONAL "CONSTRUIRE LOCUINȚE NZEB PLUS PENTRU TINERI ÎN MUNICIPIUL TULCEA"

Adresa: Municipiul Tulcea, Strada Transformatorului, Tarlaua 20, Parcela 300, NC 51637

Argumentare:

Tema de proiectare a fost elaborată de beneficiar – UAT MUNICIPIUL TULCEA – și proiectant în acord cu studiile de fundamentare care stau la baza documentației PUZ și a PUG Municipiul Tulcea. Totodată propunerea se încadrează în Strategia de dezvoltare a Municipiului Tulcea în ceea ce privește extinderea rețelelor tehnico-edilitare și modernizarea infrastructurii, dar și a tendințelor de dezvoltare ale zonei.

Inițiator: UAT MUNICIPIUL TULCEA prin CEC SOLUTIONS S.R.L.

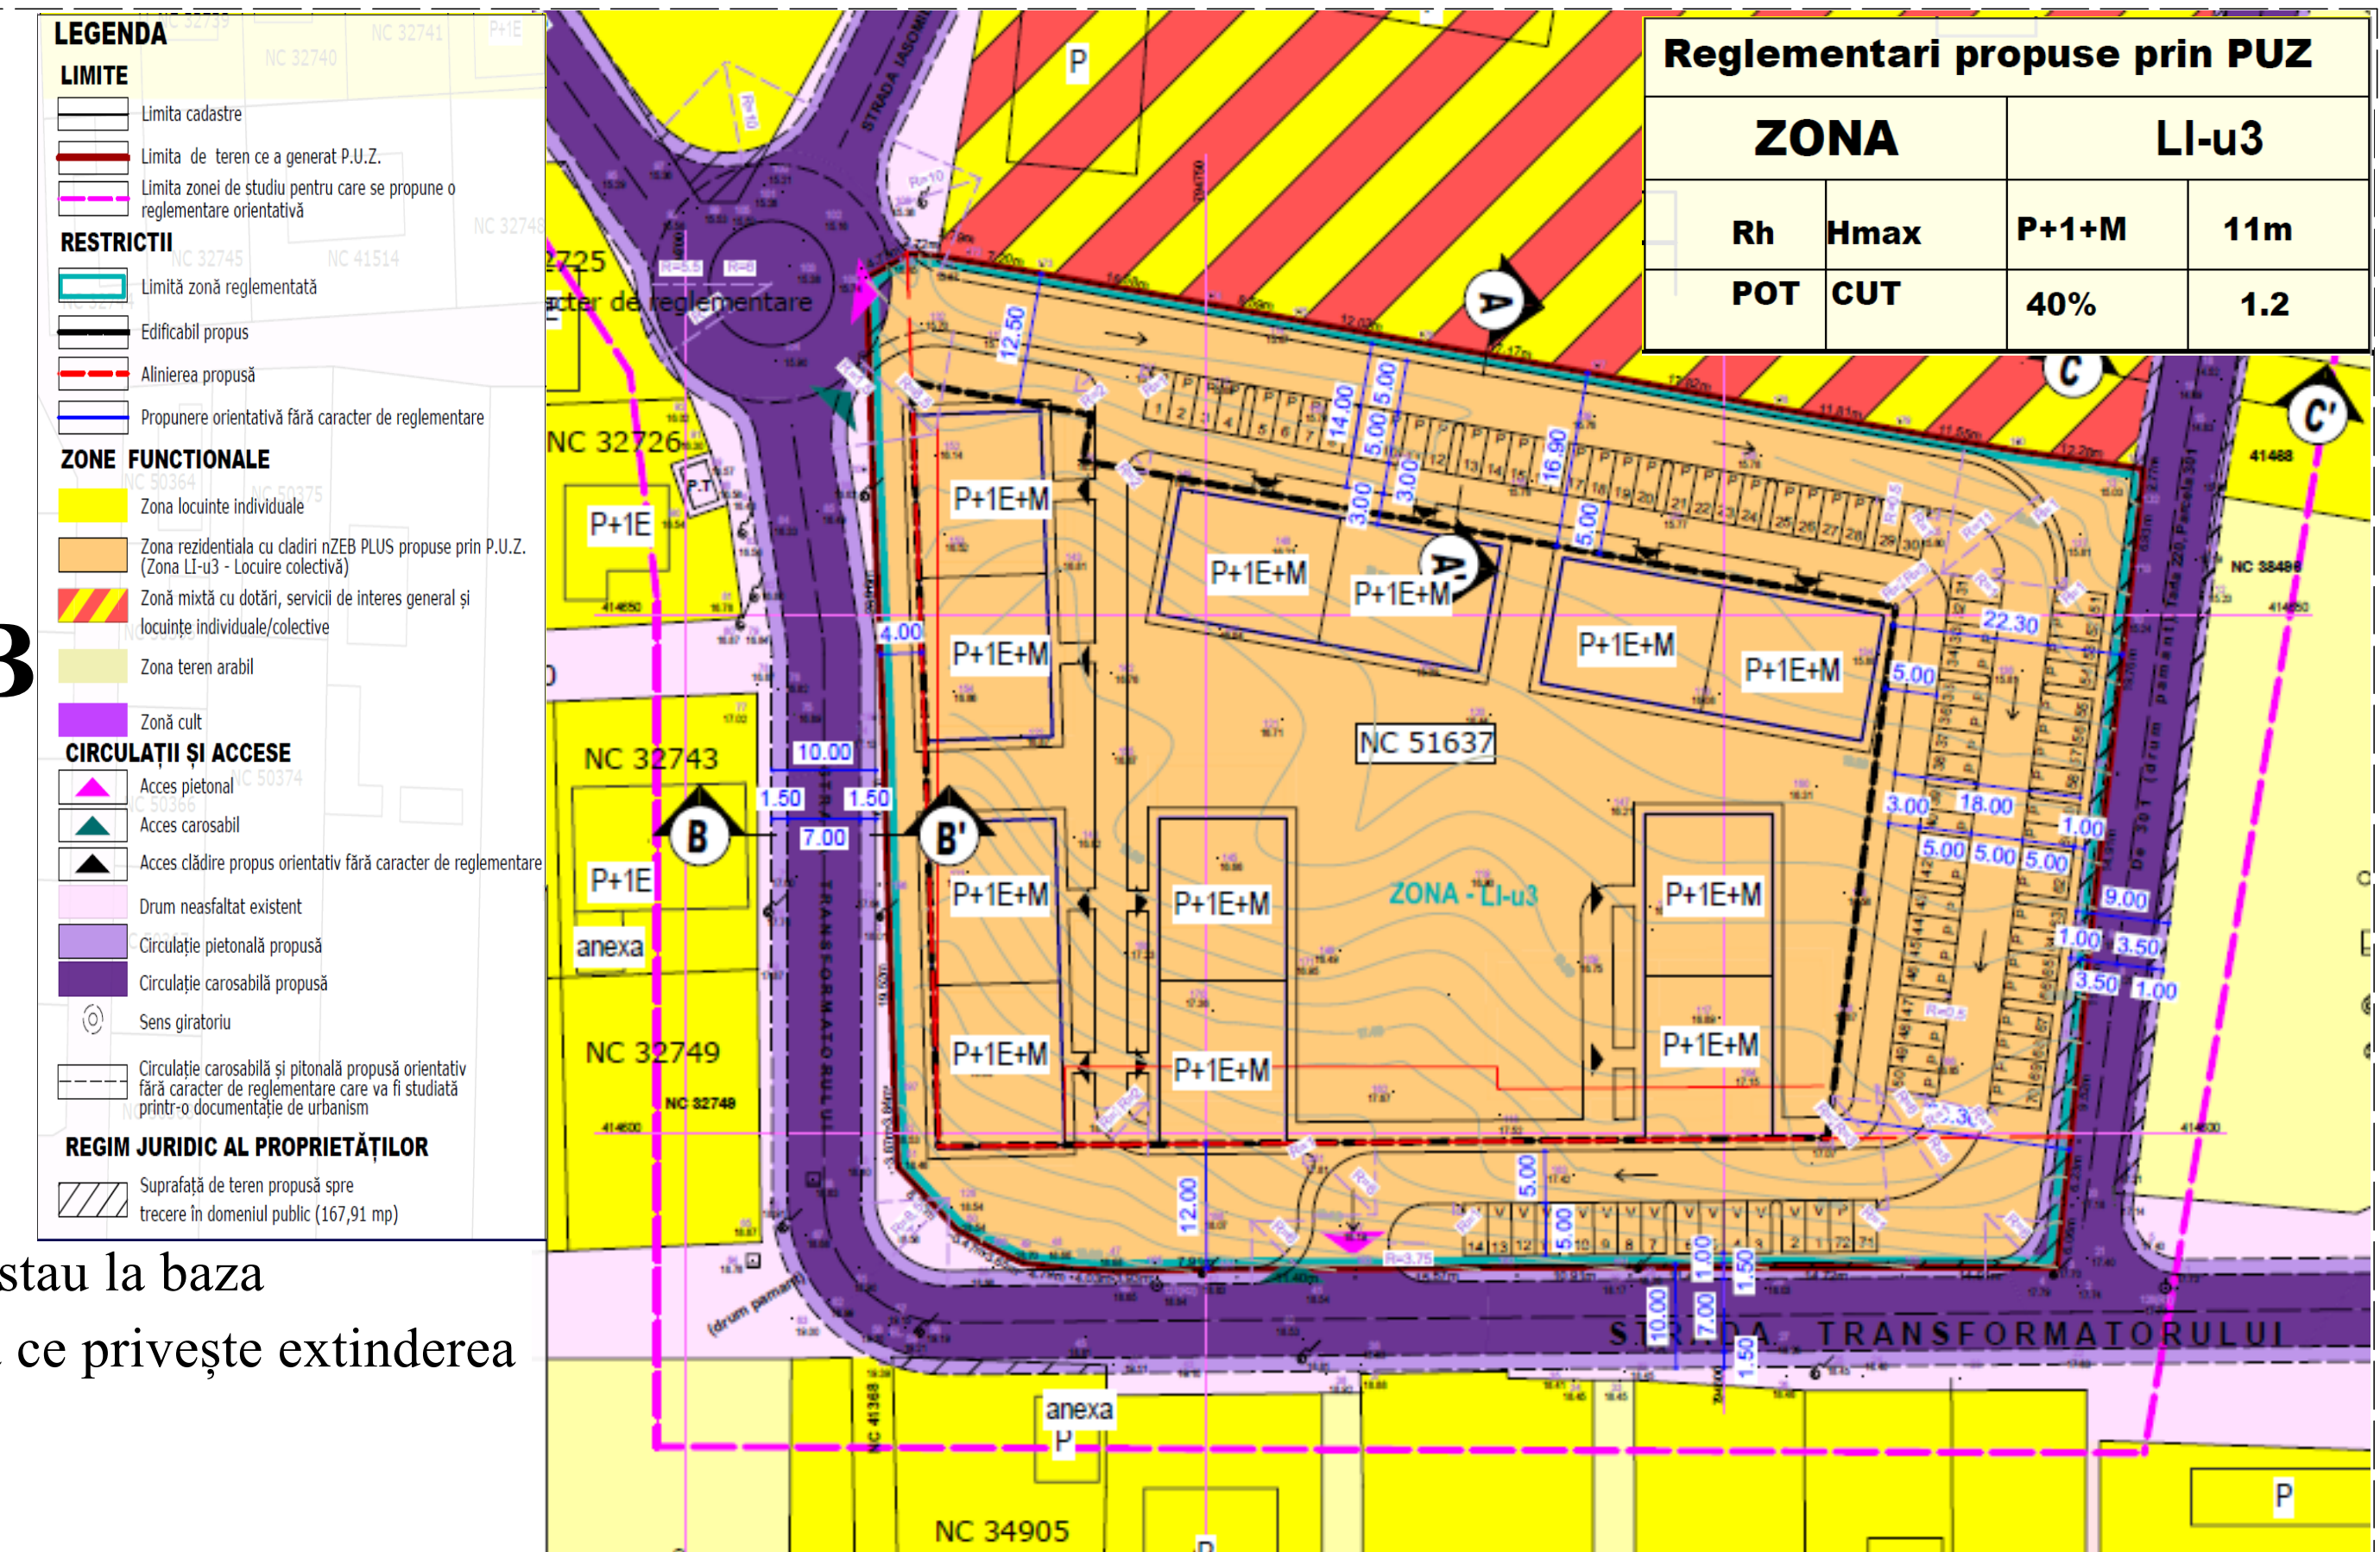

PUBLICUL ESTE INVITAT SĂ TRANSMITĂ OBSERVAȚII ȘI PROPUNERI

asupra documentației expuse/ disponibile pe site-ul Primăriei Municipiului Tulcea www.primariatulcea.ro, Direcția de Urbanism și Amenajarea Teritoriului, în perioada **11.12.2023**..... - **04.01.2024**.....

Persoana responsabilă cu informarea și consultarea publicului: **MARIANA SĂGEATĂ**, adresa Strada Păcii nr. 20, Municipiul Tulcea, telefon: **0240511440/235**, e-mail: contact@primariatulcea.ro

Observațiile sunt necesare în vederea stabilirii cerințelor de elaborare a Planului Urbanistic Zonal "CONSTRUIRE LOCUINȚE NZEB PLUS PENTRU TINERI ÎN MUNICIPIUL TULCEA"

Raspunsul la observatiile transmise va fi transmis in scris in maxim 15 zile si va fi preluat in raportul de informare

Etapele preconizate pentru consultarea publicului până la aprobarea planului:

- dezbateră publică stabilită în data de **05.01.2024** la care publicul este invitat să participe
- implicarea publicului în etapa premergătoare și implicarea publicului în etapa elaborării propunerilor
- aprobarea documentației P.U.Z.

Datele vor fi înscrise într-un panou cu dimensiunile minime de 60 cm x 90 cm, confecționat din materiale rezistente la intemperii și afișat la loc vizibil pe toată perioada, în conformitate cu prevederile Ordinului 2701/2010