

U.A.T. MUNICIPIUL TULCEA, JUDETUL TULCEA
(denumirea administratiei publice locale)
DATA ANUNTULUI: 26.04.2024
(ziua/luna/anul)


INTENTIE DE ELABORARE

**PLAN URBANISTIC ZONAL
CONSTRUIRE ANSAMBLU REZIDENTIAL
(TARLAUA 23, PARCELA 355)**

ARGUMENTARE: Se doreste introducerea de reglementari pentru edificarea unor constructii cu functiune rezidentiala.

INITIATOR: S.C. DELTA SKYLINE DEVELOPMENT S.R.L.

(numele si prenumele/denumirea)

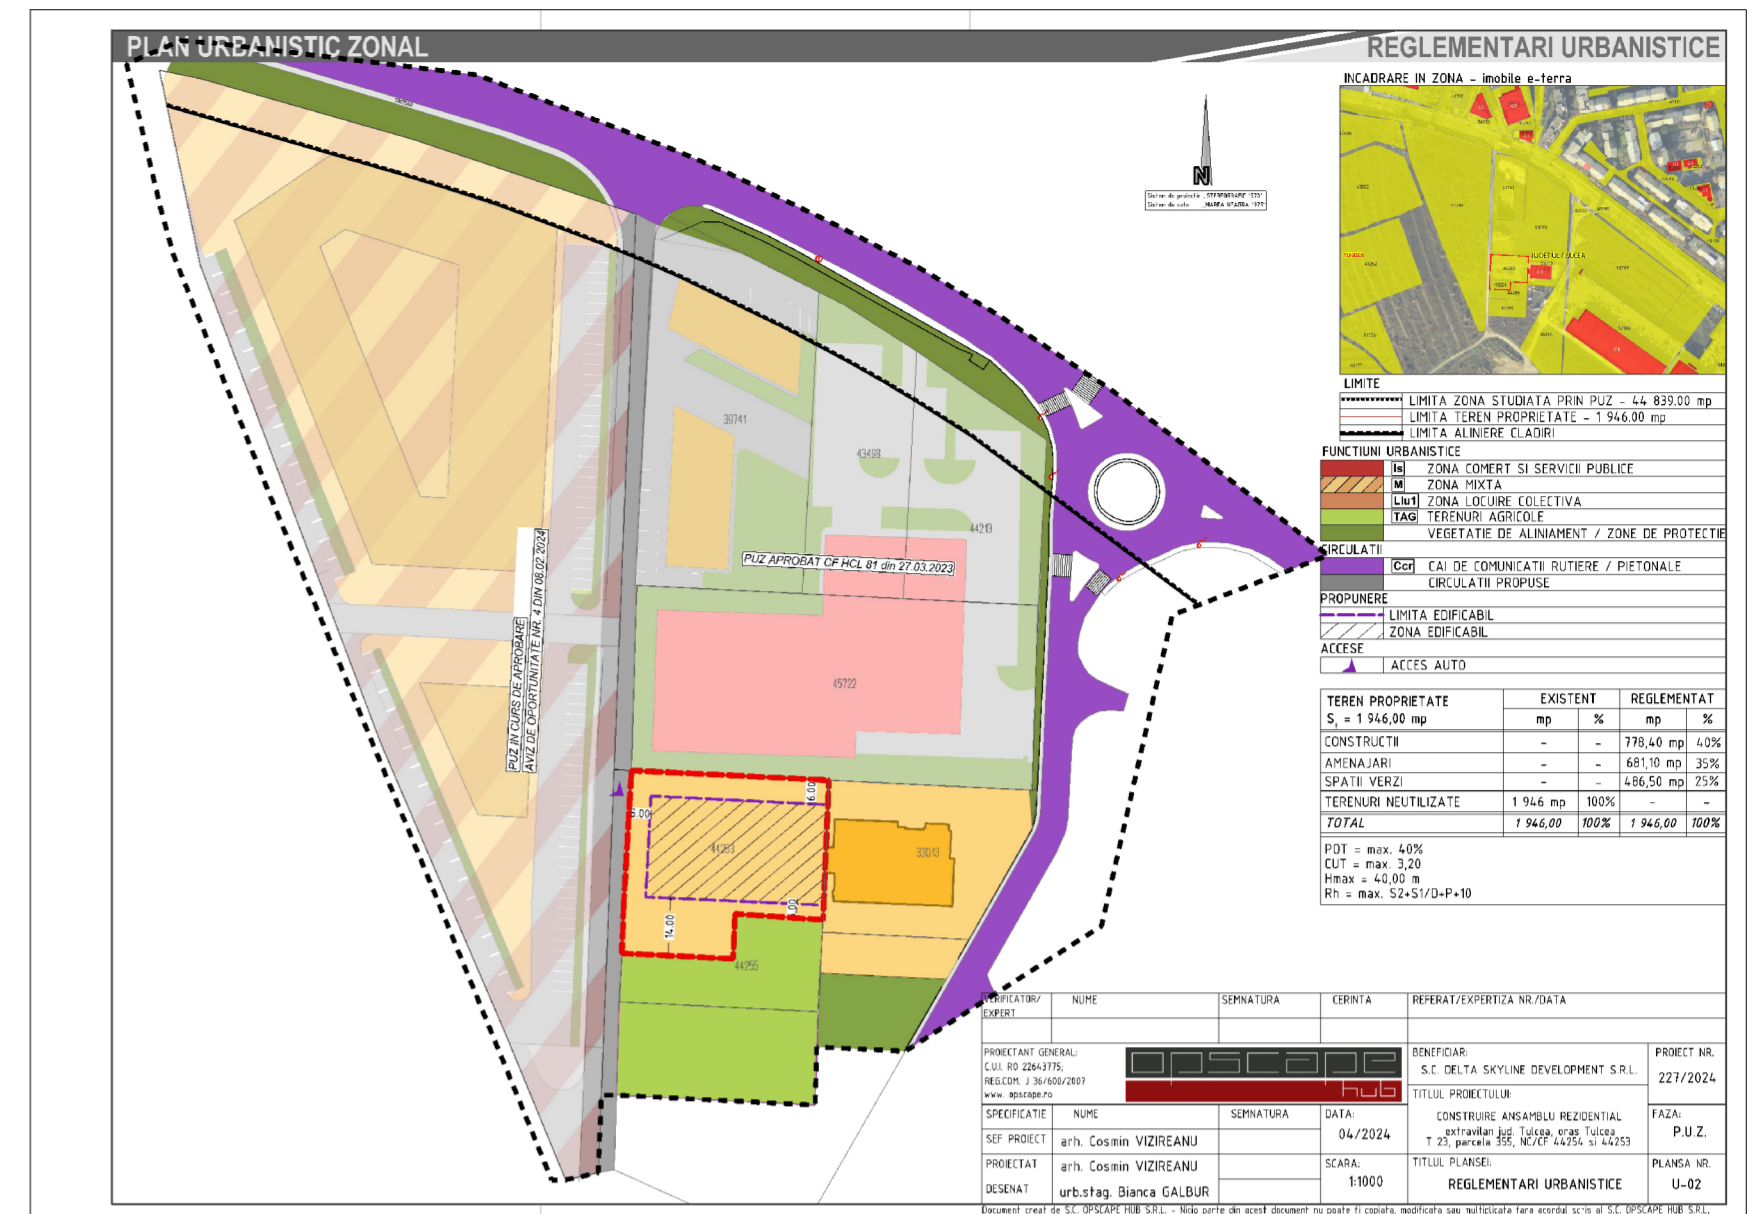

PUBLICUL ESTE INVITAT SA TRANSMITA OBSERVATII SI PROPUNERI

privind intentia de elaborare a planului urbanistic zonal in perioada

30.04.2024 - 14.05.2024

(ziua/luna/anul)

(ziua/luna/anul)

Persoana responsabila cu informarea si consultarea publicului:

SAGEATA MARIANA, inspector

(nume si prenume)

(functia)

adresa **STRADA PACII NR. 20** telefon **0240/511440/235**, fax _____, fax _____,

mail **contact@primariatulcea.ro**

Observatiile sunt necesare in vederea stabilirii cerintelor de elaborare/eliberarii avizului de oportunitate.

Raspunsul la observatiile transmise va fi pus la dispozitia publicului prin consultare la sediul U.A.T. prin consultarea

persoanei responsabile cu informarea publicului in perioada - **30.04.2024 - 14.05.2024**

Etapele preconizate pentru consultarea publicului pana la aprobarea planului:

- etapa consultarii asupra propunerilor preliminare;
- dezbateri publice;
- etapa implicarii publicului in etapa aprobarii;
- implicarea publicului in etapa monitorizarii implementarii P.U.Z.