

## Anexa 1 la

REGULAMNETUL LOCAL PRIVIND IMPLICAREA PUBLICULUI IN ELABORAREA SAU REVIZUIREA PLANURILOR DE AMENAJAREA TERITORIULUI SI URBANISM IN MUNICIPIUL TULCEA, JUDETUL TULCEA  
MODEL PANOU TIP B

**PRIMARIA MUNICIPIULUI TULCEA, JUDETUL TULCEA**

**DATA ANUNTULUI: 23.05.2024**

**NR. INREGISTRARE: \_\_\_\_\_**

**DESFASOARA ETAPA DE CONSULTARE PRIVIND INTENTIA DE ELABORARE :  
PLAN URBANISTIC ZONAL**


**P.U.Z. CONSTRUIRE COMPLEX COMERCIAL**

**in Extravilanul Municipiului Tulcea ,TARLAUA 22, PARCELA A336, NR.CAD. 36135, C.F. 36135**

**Argumentare: IN VEDEREA ASIGURARII TRANSPARENTEI DECIZIONALE SI IMPLICARII PUBLICULUI INTERESAT IN PROCEDURA DE INFORMARE SI CONSULTARE A PUBLICULUI INTERESAT ASUPRA INTENTIEI DE ELABORARE PUZ.**

**INITIATOR : TINCU ALEXANDRU**

**ELABORATOR: S.C. CRISTAL CONCEPT DESIGN S.R.L. TULCEA**

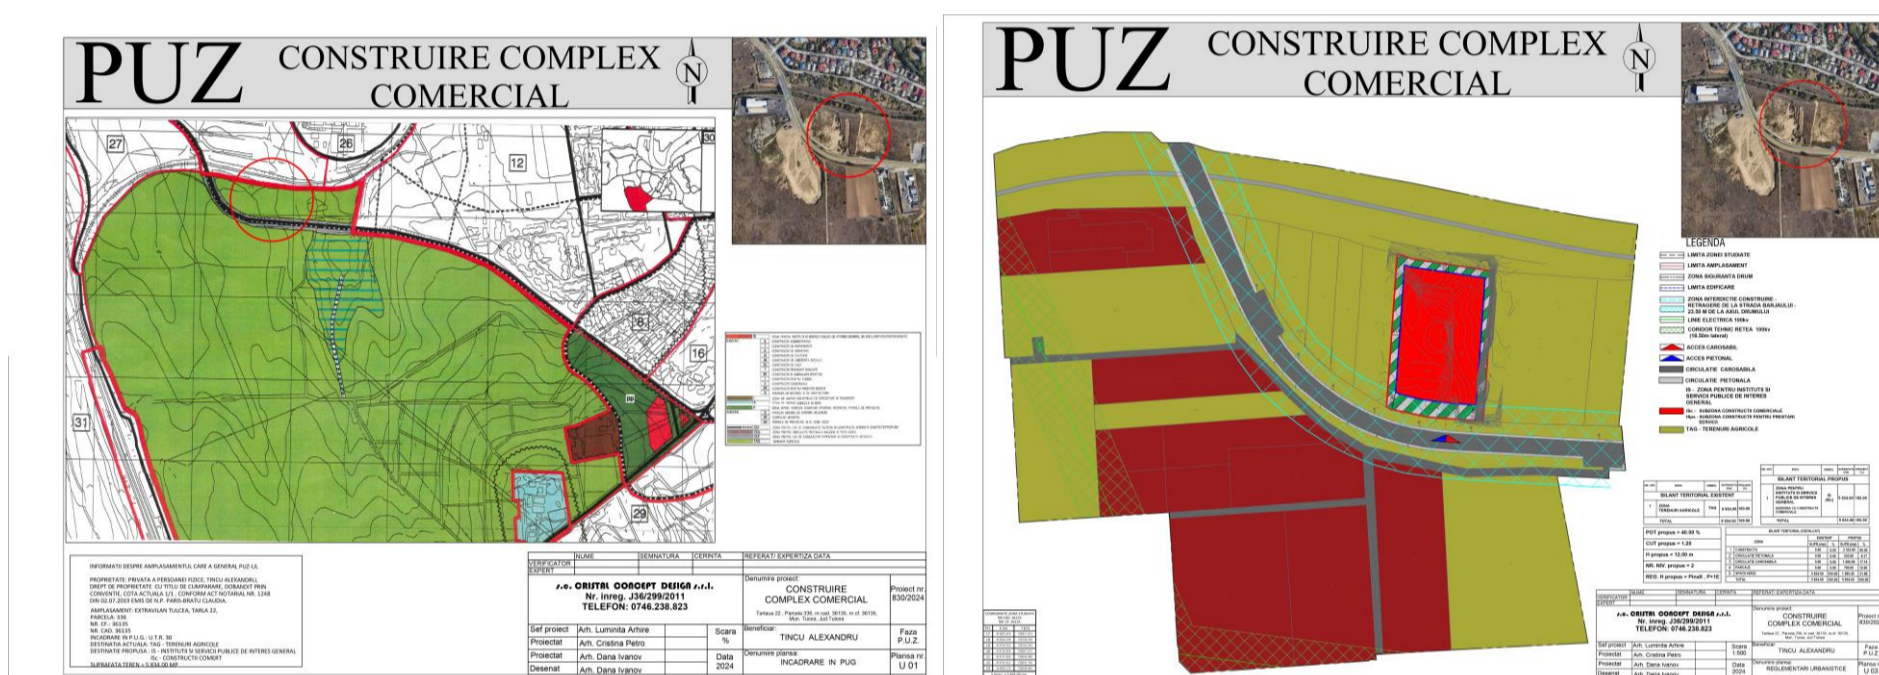

**PUBLICUL ESTE INVITAT SA TRANSMITA OBSERVATII SI PROPUNERI  
asupra PROPUNERILOR AFISATE PE SITE-UL PRIMARIEI SI LA SEDIUL PRIMARIEI  
MUNICIPIULUI TULCEA, la adresa STRADA PACII NR. 20 telefon 0240/511440 int 139, fax  
0240/517736, email contact@primariatulcea.ro  
DIRECTIA DE URBANISM, AMENAJARE TERITORIU.  
in perioada 23.05.2024-05.06.2024**

**PUBLICUL ESTE INVITAT SA PARTICIPE LA DEZBATEREA PUBLICA  
ca metoda de consultare la o data ulterioara data, la sediul Primariei Municipiului Tulcea.  
Raspunsul la observatiile transmise va fi transmis in scris si concluzionat si argumentat.  
Persoana responsabila cu informarea si consultarea publicului:  
MARIANA SAGEATA, INSPECTOR, compartiment STRATEGIE URBANA, DIRECTIA  
URBANISM SI AMENAJAREA TERITORIULUI  
adresa STRADA PACII NR. 20 telefon 0240/511440 int. 139, fax 0240/517736, mail:  
contact@primariatulcea.ro  
OBSERVATIILE SUNT NECESARE IN VEDEREA STABILIRII CERINTELOR DE ELABORARE  
A P.U.Z. SI ELIBERARII AVIZULUI DE OPORTUNITATE.**