

U.A.T. MUNICIPIUL TULCEA, JUDEȚUL TULCEA

(denumirea administrației publice locale)

DATA ANUNȚULUI: 14.05.2024

(ziua/luna/anul)

INTENTIE DE ELABORARE

PLAN URBANISTIC ZONAL

**CONSTRUIRE CENTRU LOGISTIC, IMPREJMUIRE,
AMENAJARE PEISAGISTICA SI RACORD LA UTILITATI**


(STR. FORESTIRERULUI, NR. 38, CF 53665,

MUN. TULCEA, JUD. TULCEA)

ARGUMENTARE: Se dorește introducerea de reglementări pentru edificarea unor construcții tip centru logistic.

INITIATOR: S.C. ANTREPRIZA DE CONSTRUCTII SI MONTAJE ENERGETICE S.R.L.

(numele și prenumele/denumirea)

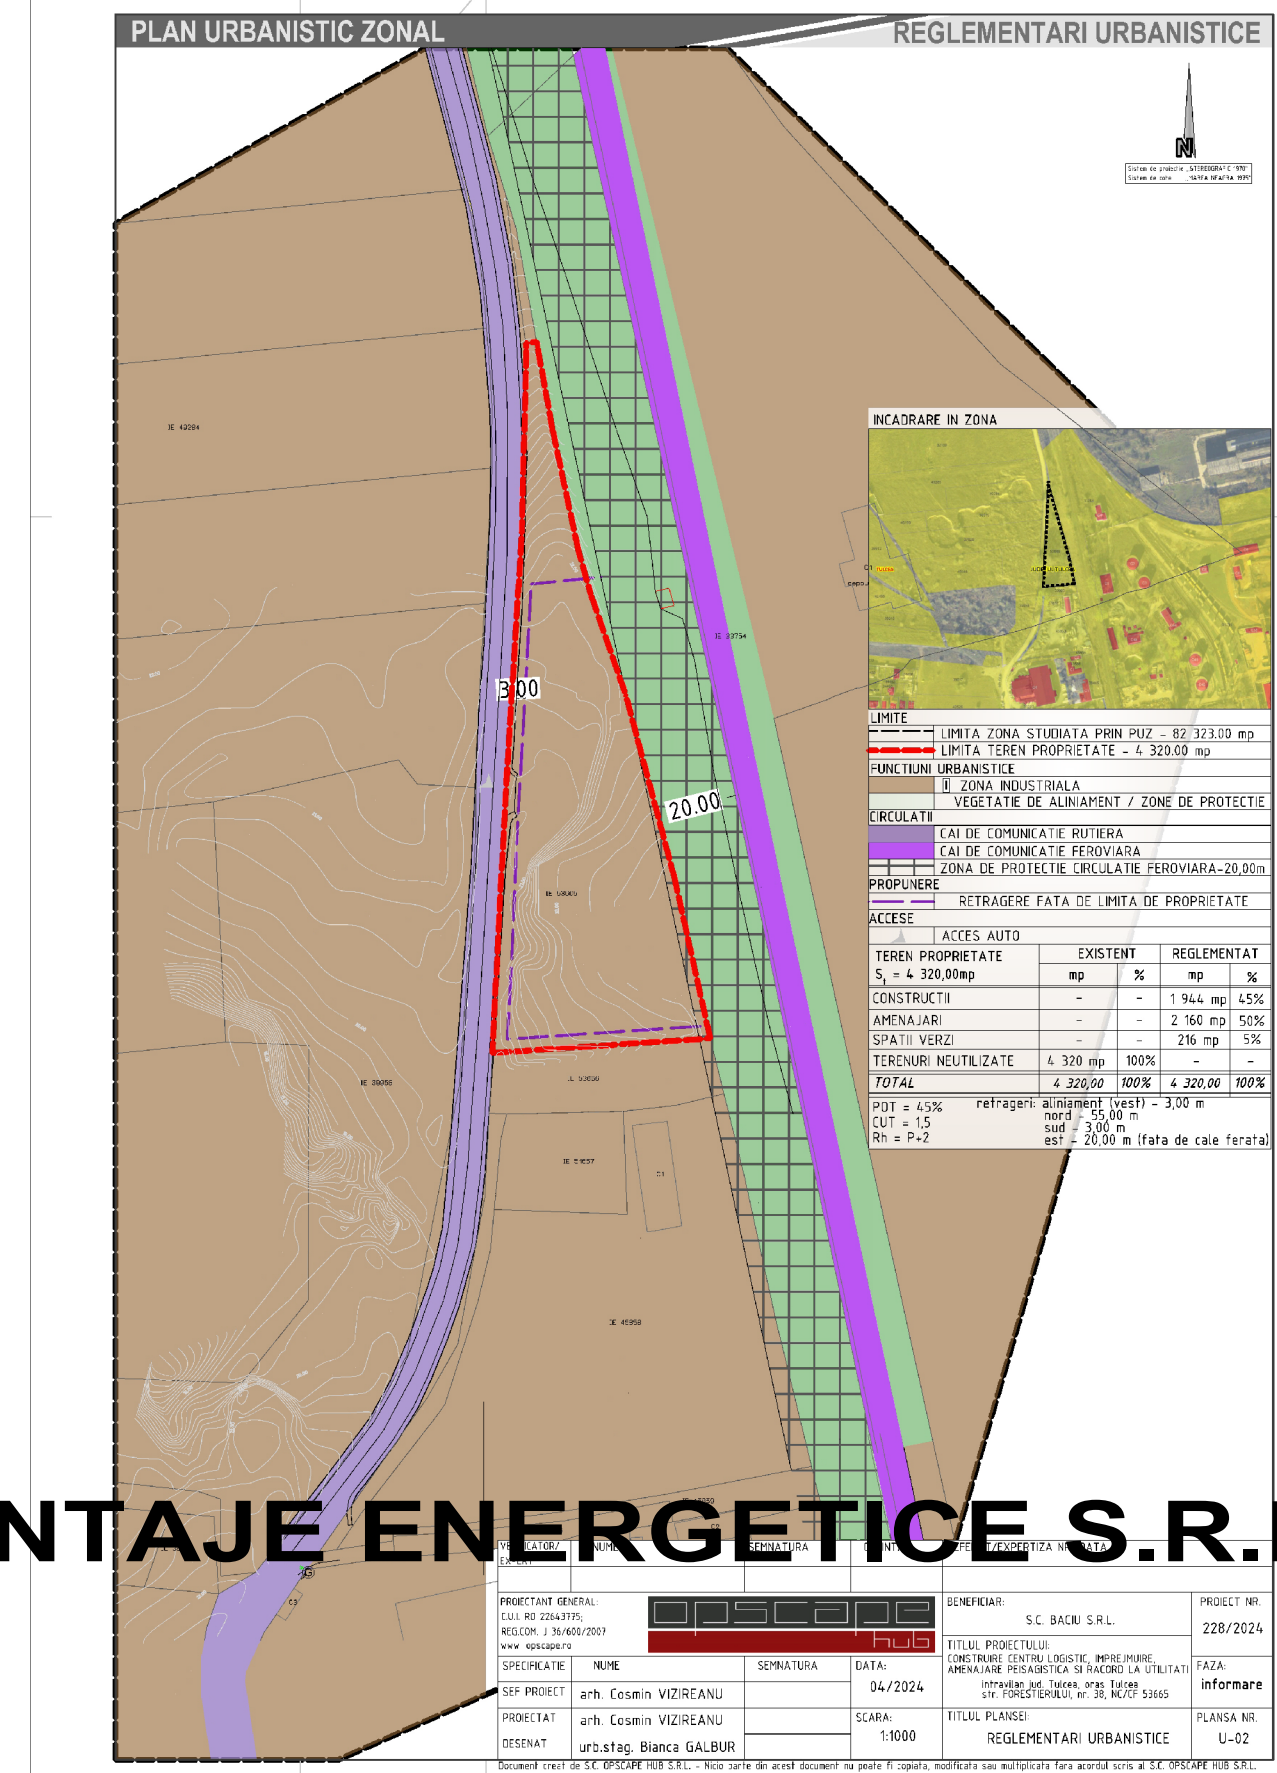

PUBLICUL ESTE INVITAT SA TRANSMITA OBSERVATII SI PROPUNERI

privind intentia de elaborare a planului urbanistic zonal in perioada

14.05.2024 - 28.05.2024

(ziua/luna/anul)

(ziua/luna/anul)

Persoana responsabila cu informarea și consultarea publicului:

SAGEATA MARIANA, inspector

(nume și prenume)

(funcția)

adresa **STRADA PACII NR. 20** telefon **0240/511440/235**, fax _____, fax _____,

mail **contact@primariatulcea.ro**

Observatiile sunt necesare in vederea stabilirii cerintelor de elaborare/eliberarii avizului de oportunitate.

Raspunsul la observatiile transmise va fi pus la dispozitia publicului prin consultare la sediul U.A.T. prin consultarea

persoanei responsabile cu informarea publicului in perioada - **29.05.2024 - 12.06.2024**

Etapele preconizate pentru consultarea publicului pana la aprobarea planului:

- etapa consultarii asupra propunerilor preliminare;
- dezbatere publica;
- etapa implicarii publicului in etapa aprobarii;
- implicarea publicului in etapa monitorizarii implementarii P.U.Z.