

# U.A.T. MUNICIPIUL TULCEA

Data anunțului: 30.03.2023


## CONSULTARE ASUPRA PROPUNERILOR PRELIMINARE

ELABORARE PLAN URBANISTIC ZONAL „Construire locuințe pentru tineri, construire creșă cartier E3, construire centru multifuncțional (Faza I - Plan Urbanistic Zonal; Faza II - Elaborare Studiu de Fezabilitate; Faza III - Obținerea Autorizației de Construire)”

Adresa: str. Spitalului nr. 48, mun. Tulcea, N.C. 51799, 51876, 51906, 51907

Inițiator: U.A.T. MUNICIPIUL TULCEA

Elaborator: TOTAL BUSINESS LAND S.R.L.

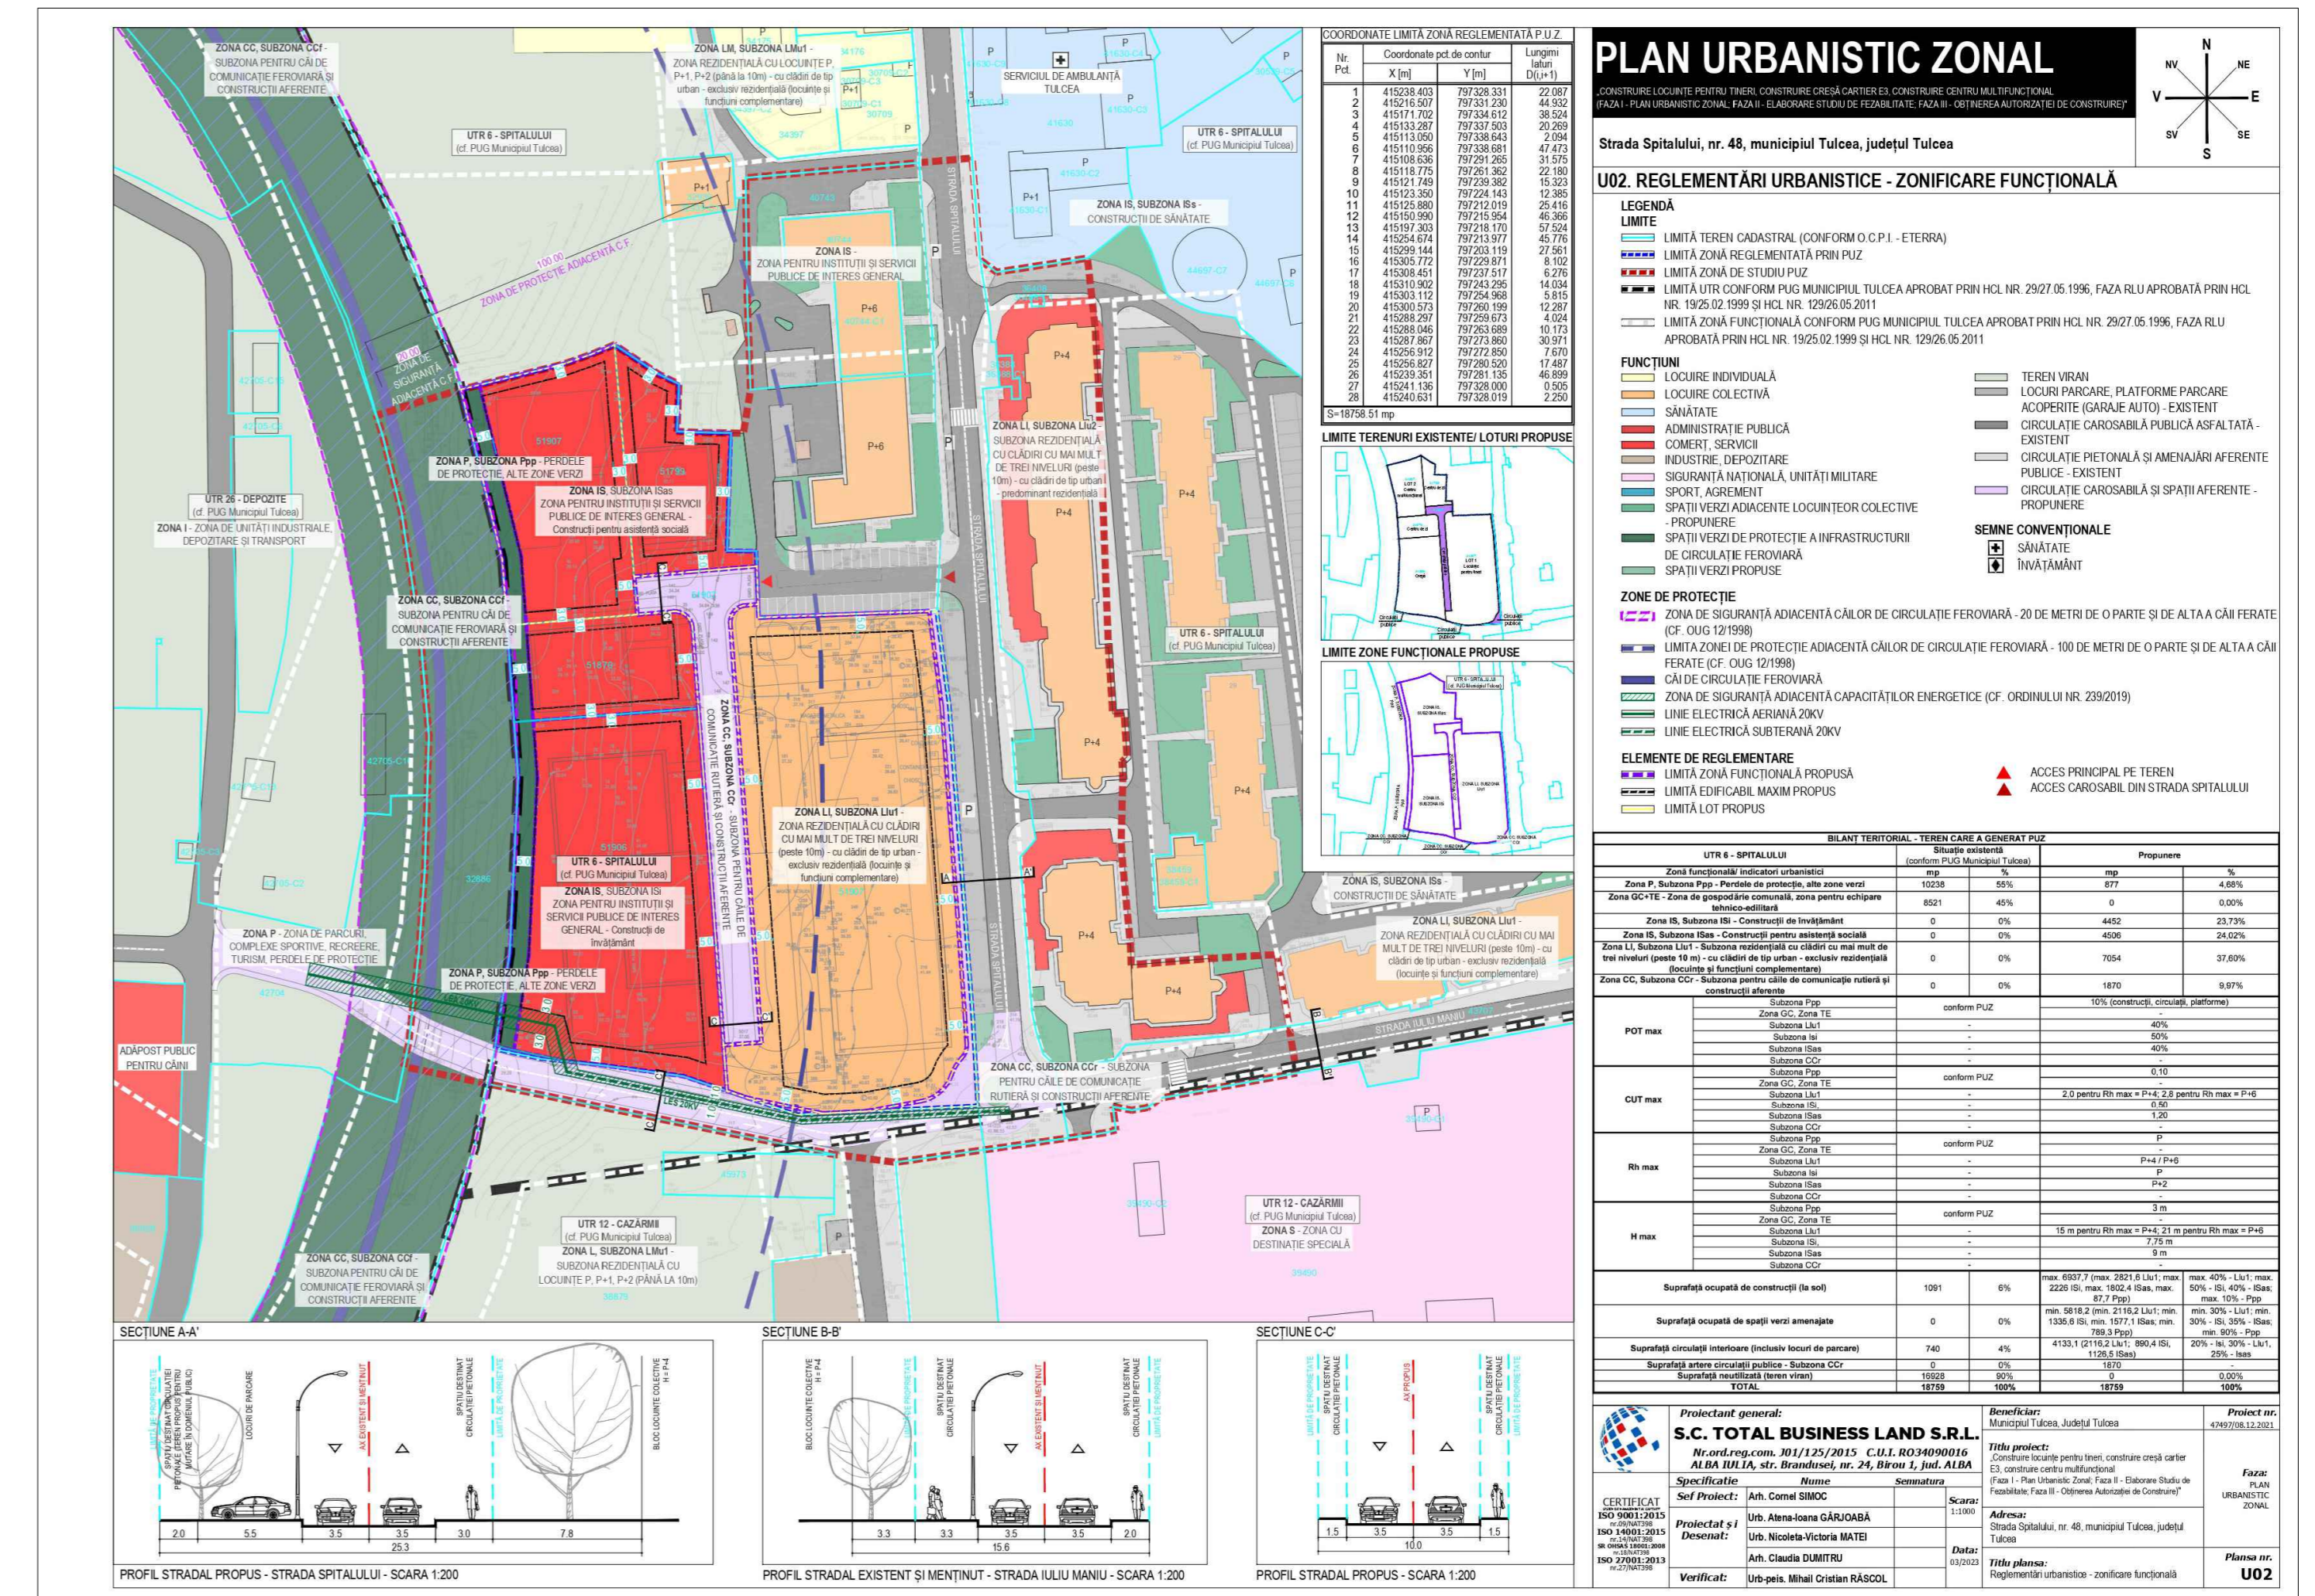

**PUBLICUL ESTE INVITAT SĂ TRANSMITĂ OBSERVAȚII** asupra documentelor expuse/ disponibile la sediul Primăriei Municipiului Tulcea - Strada Păcii nr. 20, Municipiul Tulcea, cod poștal 820033, în perioada **30.03.2023 - 24.04.2023**, între orele 08:00 - 16:30.

**PUBLICUL ESTE INVITAT SĂ PARTICIPE LA:**  
**- DEZBATEREA PUBLICĂ CE SE VA DESFĂȘURA LA O DATĂ ULTERIOARĂ CE VA FI ANUNȚATĂ ULTERIOR.**

Persoana responsabilă cu informarea și consultarea publicului:  
**inspector Săgeată Mariana - SERVICIUL URBANISM**  
adresa: Strada Păcii nr.20, Municipiul Tulcea, cod poștal 820033, telefon 0240.511.440, int. 139, e-mail: [contact@primariatulcea.ro](mailto:contact@primariatulcea.ro)  
Observațiile sunt necesare în vederea stabilirii cerințelor de elaborare.

Răspunsul la observațiile transmise va fi transmis în scris în termen de 15 zile calendaristice.